


# 決定図

平面図

両サイド戸袋逃げ柱を使用

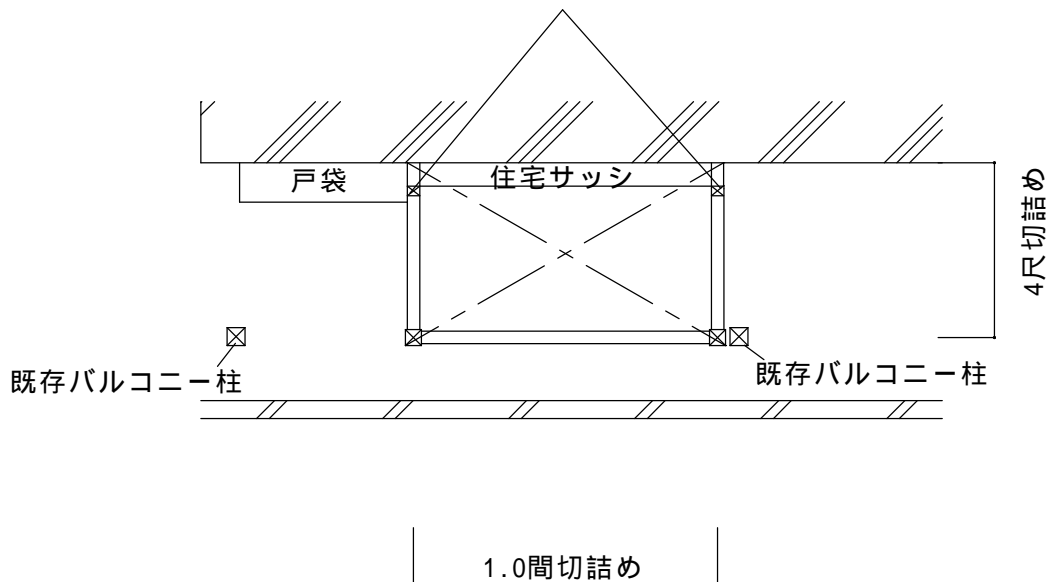

間口、出幅切り詰めあり。詰め寸は当日打ち合わせとします。

仕様の確認をお願いします。本体色は必ずご確認願います。

ビューステージHスタイル1F設置式 扉無し【LIXIL】

サイズ：間口1.0間×出幅4尺

床材：デッキボード木目

面材：縦太格子

オプション：戸袋逃げ柱×2本、T字型物干し(2本入)

備考

- ・既存ぬれ縁の撤去は別途です。工事前に撤去をお願いします。
- ・間口、出幅切り詰め、戸袋逃げ加工×2カ所あり。
- ・躯体ビス止めとなります。性能保証付住宅の場合は保証上の問題が無いが事前にご確認ください。

本体色

ホワイト	ブラック	オークムラカシ	シャイングレー	ブロンズ
				○

ご確認印

サンルーム.COM

〒010-0967 秋田市高陽幸町17-21 TEL0120-223-544

担当者

作成日

工事名称

A - 01

承認印

図面名称

縮尺