



決定図

平面図

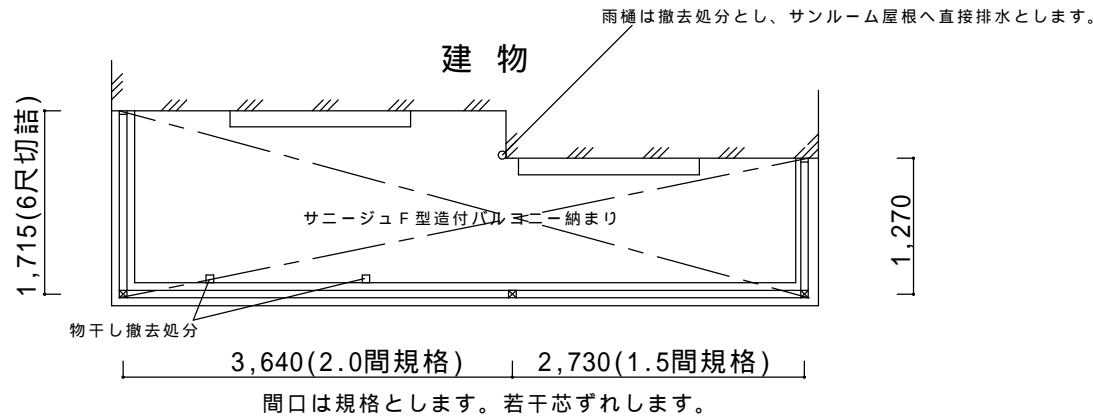

立面図

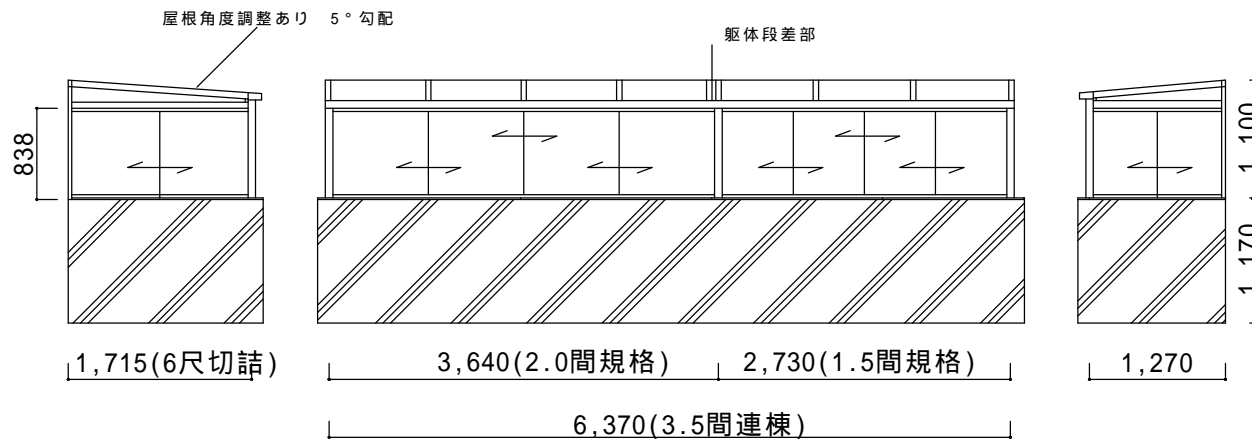

サッシの高さ詰めあり。(規格マイナス100mm)

仕様の確認をお願いします。本体色は必ずご確認願います。

サンージュF型600造付バルコニー納まり【LIXIL】

躯体側出幅違い仕様

強度：一般地域用(積雪20cm)

サイズ：間口3.5間連棟×出幅6尺詰め

屋根材：標準ポリカーボネート(クリアマット)

ガラス：透明5mm

オプション：網戸、吊下げ物干しA標準(2本入)

備考

- ・躯体側段差加工、出幅、高さ切り詰め加工有り。
- ・既存笠木+手すり撤去処分、新規笠木取り付けあり。
- ・躯体ビス止めとなります。性能保証付き住宅の場合は保証や施工上の問題がないかハウスメーカーへご確認下さい。
- ・住宅サッシ並みの気密、水密性はございません。台風、豪雨時にはサンージュ内に雨漏れしてくる可能性があります。ご了承ください。

本体色

ホワイト	ブラック	オールドブラウン	シャイングレー	ブロンズ
			○	

ご確認印

サンルーム.COM

担当者

作成日

工事名称

A-01

承認印

図面名称

縮尺

〒010-0967 秋田市高陽幸町17-21 TEL0120-223-544