



# 決定図

平面図

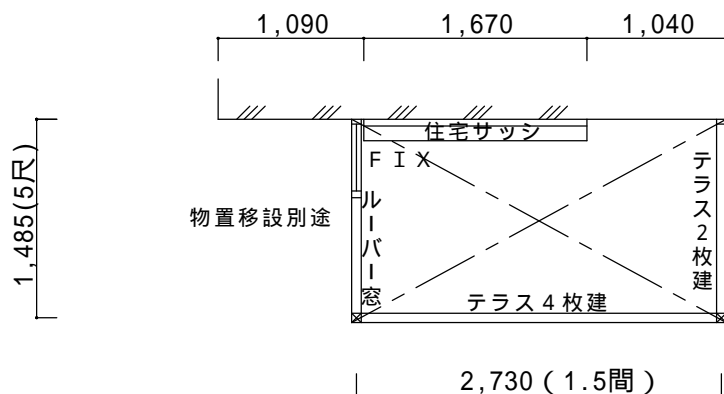

立面図（外観左側面）

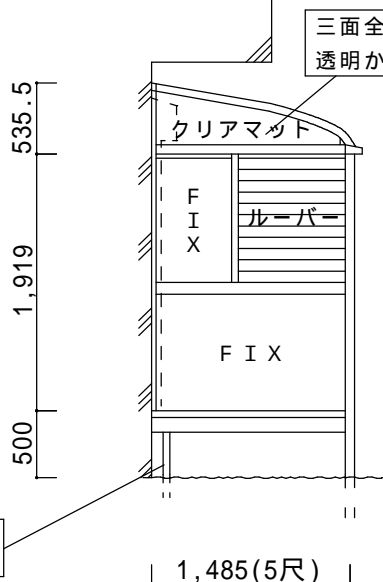

三面全て型ガラスの為、側面ランマパネルを透明からクリアマットに変更いたしました。（4 / 2）

仕様の確認をお願いします。本体色は必ずご確認願います。

**サニージュR型600床納まり【LIXIL】**

強度：一般地域用（積雪20cm）  
 サイズ：間口2,730(1.5間) × 出幅1,485(5尺)  
 屋根材：標準ポリカーボネート（クリアマット）  
 床材：フローリング  
 ガラス：型4mm  
 オプション：網戸、側面付き物干し、床下大引き

**備考**

- ・事前に物置の移動をお願い致します。
- ・床下大引き補強あり。
- ・躯体ビス止めとなります。性能保証付住宅の場合は保証上の問題が無いか事前にご確認ください。
- ・居室並みの気密、水密性はございません。台風、豪雨時にはサニージュ内に雨漏れしてくる可能性があります。ご了承ください。

**本体色**

ホワイト	ブラック	オークムラカ	シャイングレー	ブロンズ
			○	

ご確認印

サンルーム.COM

担当者

作成日

工事名称

A - 01

〒010-0967 秋田市高陽幸町17-21 TEL0120-223-544

承認印

図面名称

縮尺