



決定図

平面図

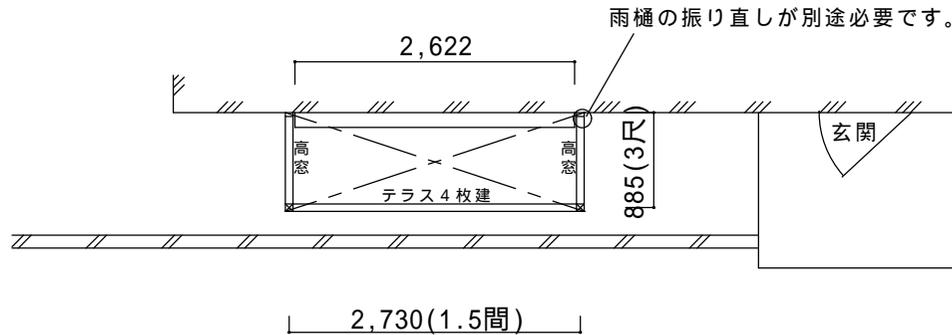

立面図 寸法の都合上、ランマ付となります。

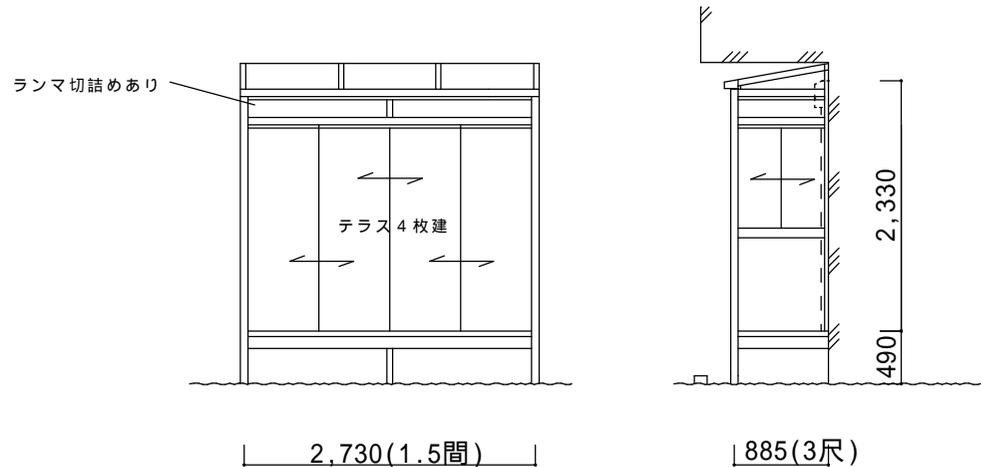

仕様の確認をお願いします。本体色は必ずご確認願います。

サニージュF型600床納まりランマ付【LIXIL】
 強度：一般地域用(積雪20cmタイプ)
 サイズ：間口2,730(1.5間)×出幅885(3尺)
 屋根材：標準ポリカーボネート(クリアマット)
 床材：デッキボードグレー
 ガラス：透明5mm
 オプション：網戸、側面付物干し

備考

- ・雨樋の振り直しは別途となります。
- ・ランマ切詰めあり。
- ・躯体ビス止めとなります。住宅性能保証等がある場合は保証上の問題がないかハウスメーカーへご確認ください。
- ・本商品は住宅サッシ並みの気密性、水密性はございません。台風や豪雨等の際は内部に雨水が侵入する場合がございます。

本体アルミ色

ブロンズ	ホワイト	シャイニングレ	ブラック	オタムブラウン
		○		

ご確認印

サンルーム.COM

担当者

作成日

工事名称

A - 01

承認印

図面名称

縮尺

〒010-0967 秋田市高陽幸町17-21 TEL0120-223-544