



立面図

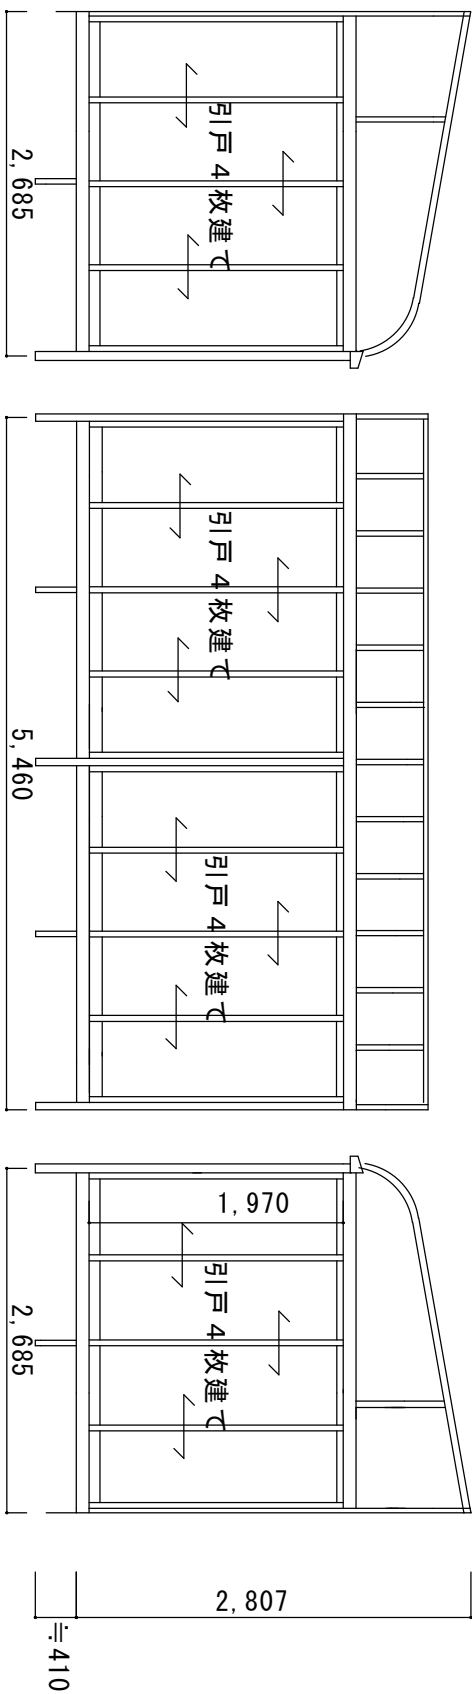

平面図

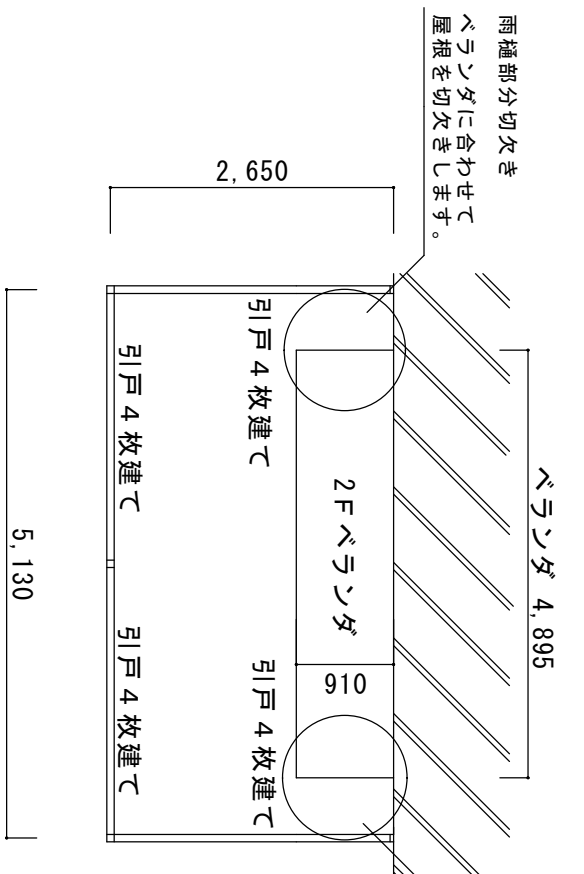

仕様	トステム (ほせるん) です II R型 床納まり 一般地域用 3間×9尺 デッキ (ザレー) ホワイト 熱線吸収アクリポリカ (ブルーエモーク)
オプション	・網戸付き (全開口) ・吊り下げ物干し付き (標準2本入り)
備考	プラン①です。 ※既存ウッドデッキの撤去は別途です。

訂正	サニールーム. COM	担当者	設計年月日 2008.11.4	工事名称	図面番号 A-01
	〒010-0967 秋田市高橋幸町17-21 TEL0120-223-544		承認印	図面名称 平面図・立面図	縮尺