



決定図

平面図

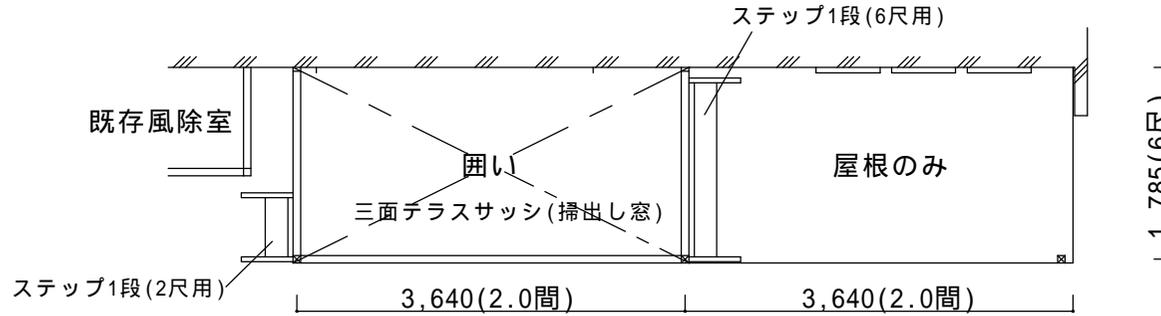

立面図

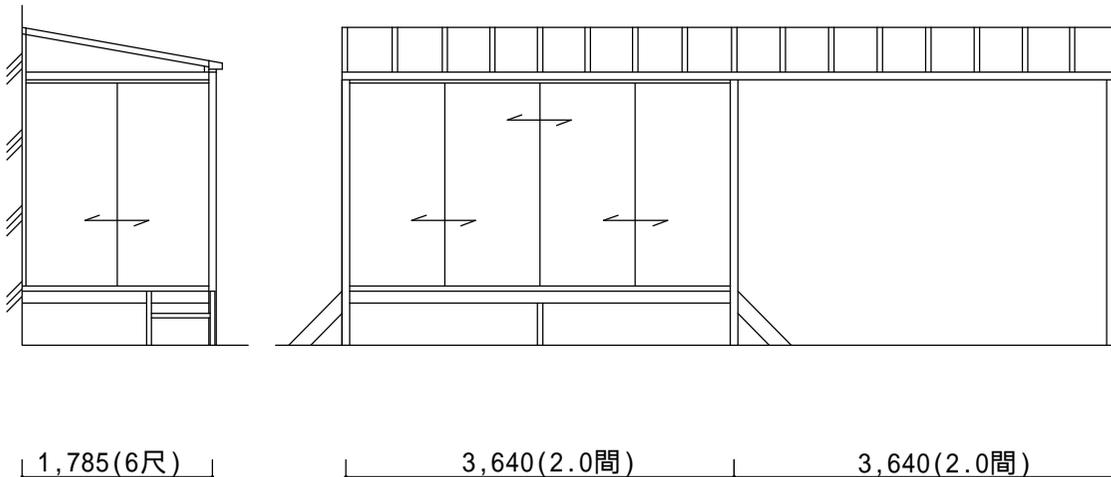

仕様の確認をお願いします。本体色は必ずご確認願います。

サニージュF型1500床納まり 部分囲い【LIXIL】
 強度：積雪地域用(積雪50cmタイプ)
 サイズ：間口7,280(4.0間連棟)×出幅1,785(6尺)
 屋根材：標準ポリカーボネート(クリアブルー)
 床材：デッキボード木目
 ガラス：透明5mm
 オプション：網戸、吊下げ物干しA標準(2本入)
 積雪カバー、ステップ×2

備考

- ・既存デッキの撤去処分、土間タタキ工事は別途です。
- ・躯体ビス止めです。外壁保証付住宅の場合には保証上の問題がないか事前にご確認ください。
- ・サニージュには居室並みの水密性、気密性はございません。台風や豪雨時にはサニージュ内に雨漏れしてくる可能性があります。予めご了承ください。

本体色

ホワイト	ブラック	オークブラウン	シャイングレー	ブロンズ
			○	

ご確認印

サンルーム.COM

担当者

作成日

工事名称

A - 01

承認印

図面名称

縮尺

〒010-0967 秋田市高陽幸町17-21 TEL0120-223-544