



決定図

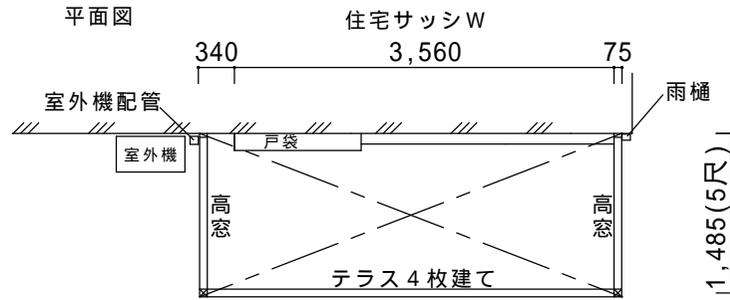

4,000より切詰め
 室外機配管と雨樋の間に取付

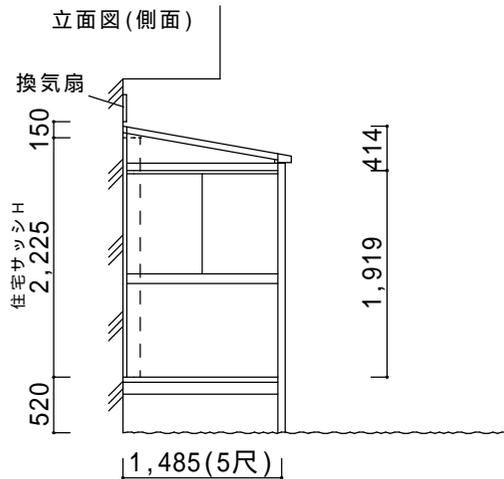

屋根は換気扇下より取付
 出幅4尺で打ち合わせましたが、換気扇上まで高さが届かない為、出幅5尺に変更しました。

仕様の確認をお願いします。本体色は必ずご確認願います。

サニージュF型600床納まり【LIXIL】
 強度：一般地域用(積雪20cmタイプ)
 サイズ：間口4,000×出幅1,485(5尺)
 屋根材：標準ポリカーボネート(クリアマット)
 床材：デッキボード(木目)
 ガラス：透明5mm
 オプション：網戸(両側面のみ、正面は無し)
 備考
 ・間口切り詰めあり。
 ・既存ウッドデッキ+フェンスの撤去処分は別途です。
 ・躯体ビス止めとなります。性能保証付住宅の場合には保証上及び施工上の問題は無いがハウスメーカーへご確認ください。
 ・本商品は住居並みの水密性、気密性はございません。台風や豪雨の際は雨水が侵入する場合があります。

本体アルミ色(フレーム色)					
ブラック	ホワイト	シャイングレー	オールドブラウン	ブロンズ	ナチュラルシルバー
○					

----- ----- -----	ご確認印	サンルーム.COM 〒010-0967 秋田市高陽幸町17-21 TEL0120-223-544	担当者	作成日	工事名称	A-01
				承認印	図面名称	縮尺