



# 決定図

平面図

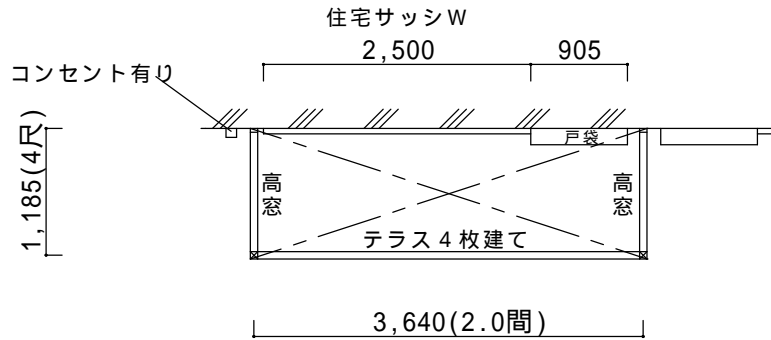

立面図(側面)

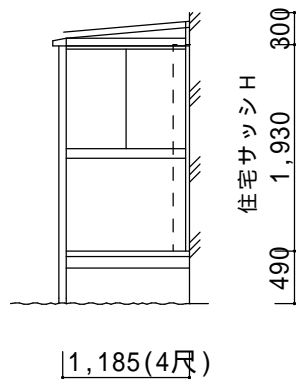

仕様の確認をお願いします。本体色は必ずご確認願います。

サニージュF型600床納まり【LIXIL】

強度：一般地域用(積雪20cmタイプ)

サイズ：間口3,640(2.0間)×出幅1,185(4尺)

屋根材：標準ポリカーボネート(クリアマット)

床材：デッキボードグレー

ガラス：透明5mm

オプション：網戸、吊下げ物干しA標準(2本入)、物干し取付棧

備考

- ・既存ぬれ縁(2500×500程度)の解体工事あり。処分は別途です。
- ・屋根角度調整加工あり。
- ・躯体ビス止めとなります。性能保証付住宅の場合には保証上及び施工上の問題は無いかハウスメーカーへご確認ください。
- ・本商品は住居並みの水密性、気密性はございません。台風や豪雨の際は雨水が侵入する場合があります。

本体アルミ色(フレーム色)

ブラック	ホワイト	シャイングレー	オータムブラウン	ブロンズ	ナチュラルシルバー
		○			

サンルーム.COM

〒010-0967 秋田市高陽幸町17-21 TEL0120-223-544

担当者

作成日

工事名称

A - 01

承認印

図面名称

縮尺