



決定図

平面図

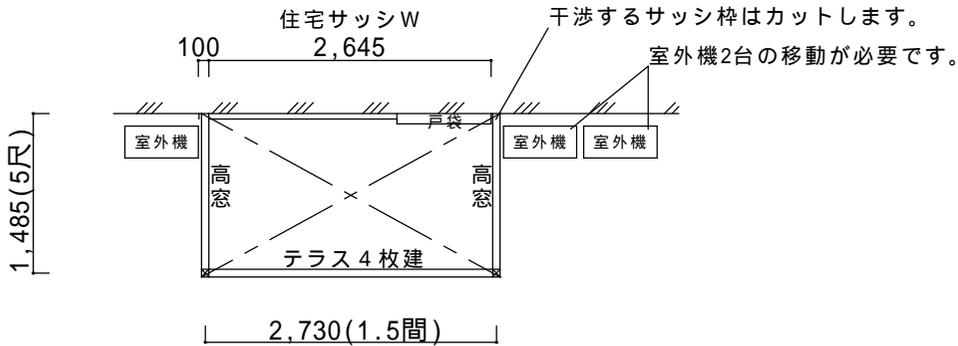

立面図

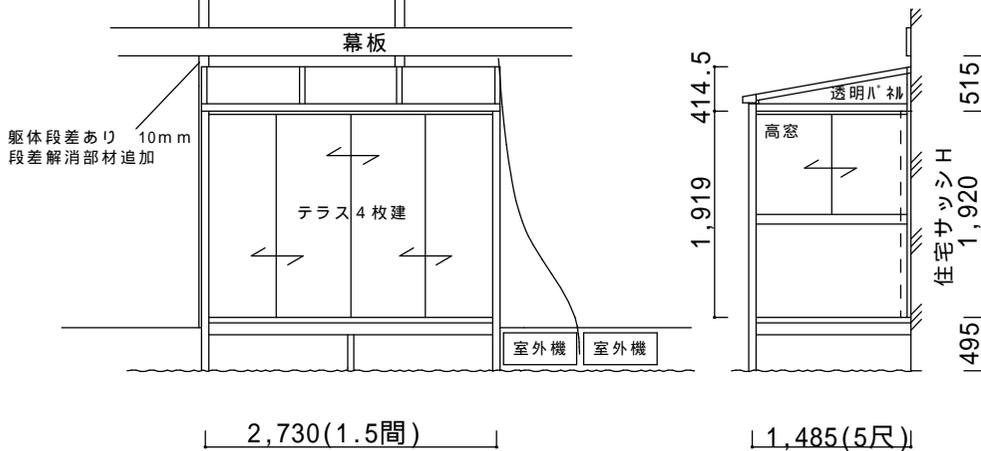

仕様の確認をお願いします。本体色は必ずご確認願います。

サニージュF型600床納まり【LIXIL】

強度：一般地域用(積雪20cmタイプ)

サイズ：間口2,730(1.5間)×出幅1,485(5尺)

屋根材：熱線吸収ポリカーボネート(クリアマットS)

床材：フローリング

ガラス：透明5mm

オプション：網戸、吊下げ物干しB標準(2本入)、三面段差解消部材
軽量鉄骨造対応ビス

備考

- ・外観右側の室外機(2台)移動が必要です。躯体段差解消工事あり
- ・残土処分は無し、敷地均して見ております。
- ・階段搬入あり。
- ・躯体ビス止めとなります。性能保証付住宅の場合には保証上及び施工上の問題は無いかハウスメーカーへご確認ください。
- ・本商品は住居並みの水密性、気密性はございません。台風や豪雨の際は雨水が侵入する場合があります。

本体アルミ色(フレーム色)

ブラック	ホワイト	シャイングレー	オータムブラウン	ブロンズ	ナチュラルシルバー
	○				

ご確認印

サンルーム.COM

担当者

作成日

工事名称

A-01

〒010-0967 秋田市高陽幸町17-21 TEL0120-223-544

承認印

図面名称

縮尺