


# 決定図

平面図

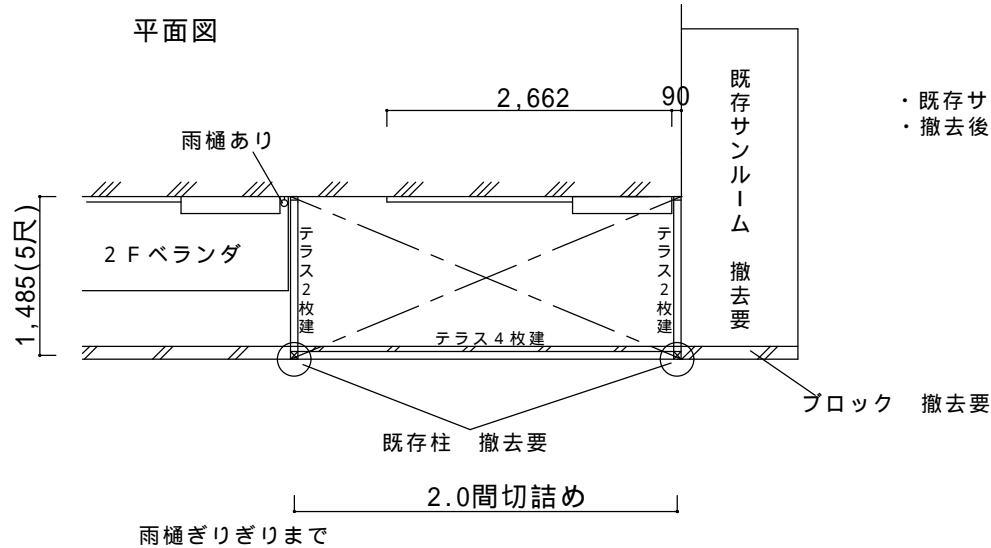

- ・既存サンルーム、土の上のブロック、柱の撤去処分は別途です。事前にお客様にてお願いします。
- ・撤去後に職人が再下見にお伺いします。

仕様の確認をお願いします。本体色は必ずご確認願います。

サニージュR型600床納まり【LIXIL】

強度：一般地域用(積雪20cmタイプ)

サイズ：間口3,640(2.0間)×出幅1,485(5尺)

屋根材：熱線吸収アクアポリカーボネート(クリアS)

床材：デッキボード(木目調)


ガラス：透明5mm

オプション：吊下げ物干しB(2本入)、水切り逃げ部材

備考

- ・再下見の際、水切り逃げ部材が不要な場合は削除します。
- ・既存柱、サンルーム、ブロックの撤去処分は別途です。
- ・上記撤去後に再下見が必要です。
- ・間口切り詰めあり。
- ・躯体ビス止めとなります。性能保証付住宅の場合は保証上、施工上の問題がないかハウスメーカーへご確認ください。
- ・本商品は住居並みの水密性、気密性はございません。台風や豪雨の際は雨水が侵入する場合があります。

立面図(側面)

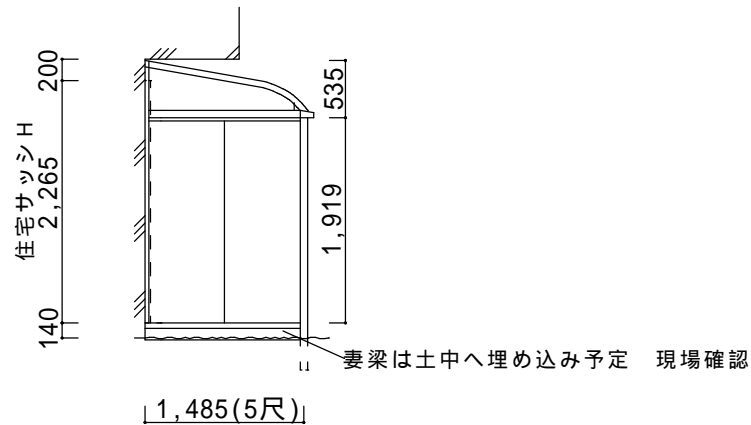

本体アルミ色(フレーム色)

ブラック	ホワイト	シャイングレー	オータムブラウン	ブロンズ	ナチュラルシルバー
				○	

ご確認印

サンルーム.COM

担当者

作成日

工事名称

A-01

承認印

図面名称

縮尺

〒010-0967 秋田市高陽幸町17-21 TEL0120-223-544