



決定図

平面図

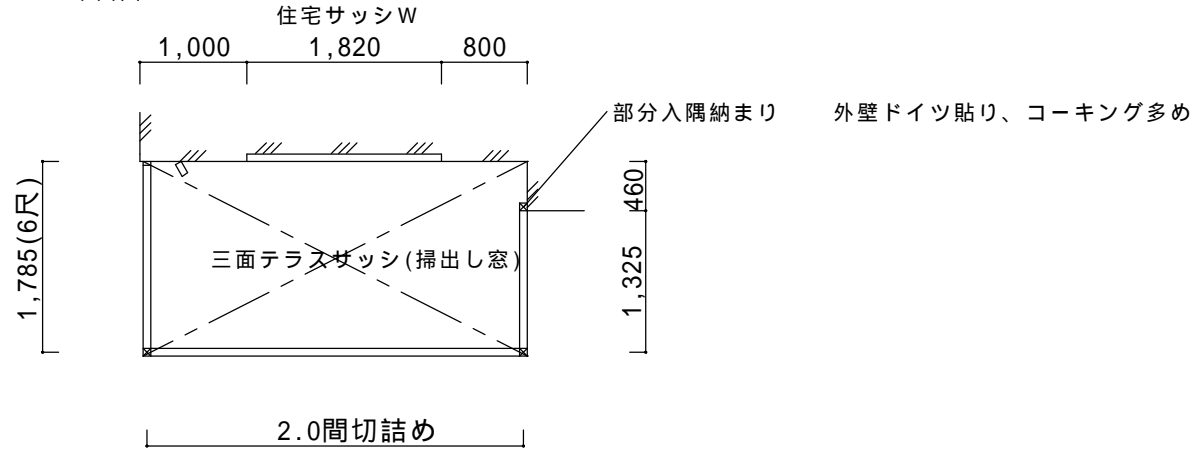

仕様の確認をお願いします。本体色は必ずご確認願います。

立面図

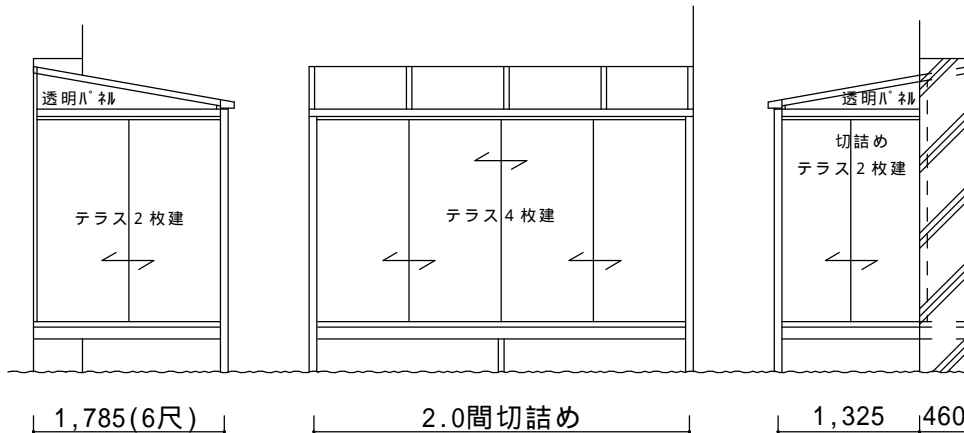

サニージュF型600床納まり（部分入隅仕様）【LIXIL】

強度：一般地域用（積雪20cmタイプ）

サイズ：間口2.0間切詰め×出幅1,785(6尺)

屋根材：熱線吸収アクアポリカーボネート（クリアS）

床材：デッキボード（木目）

ガラス：透明5mm

オプション：網戸、吊下げ物干しA標準（2本入）

備考

- ・間口切詰め、部分入隅加工、ドイツ貼りコーキング対応あり。
- ・既存デッキの撤去処分あります。
- ・ハツリあり。残土処分も見ております。
- ・躯体ビス止めとなります。性能保証付住宅の場合には保証上及び施工上の問題は無いがハウスメーカーへご確認ください。
- ・本商品は住居並みの水密性、気密性はございません。台風や豪雨の際は雨水が侵入する場合があります。

本体アルミ色（フレーム色）

| ブラック | ホワイト | シャイングレー | オータムブラウン | ブロンズ | ナチュラルシルバー |
|------|------|---------|----------|------|-----------|
| | ○ | | | | |

ご確認印

サンルーム.COM

担当者

作成日

工事名称

A - 01

〒010-0967 秋田市高陽幸町17-21 TEL0120-223-544

承認印

図面名称

縮尺