



# 決定図

平面図

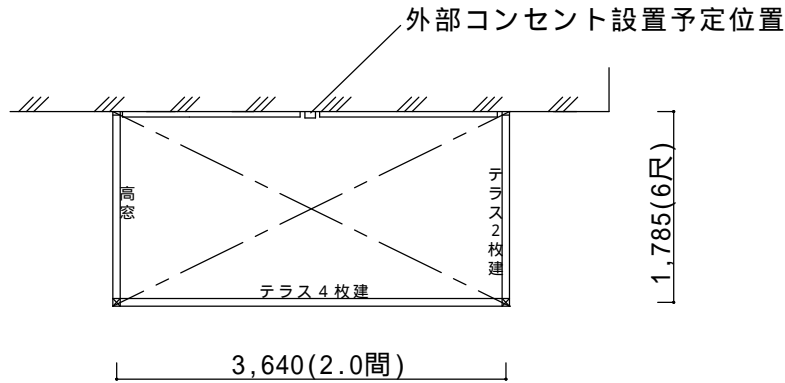

立面図(側面)

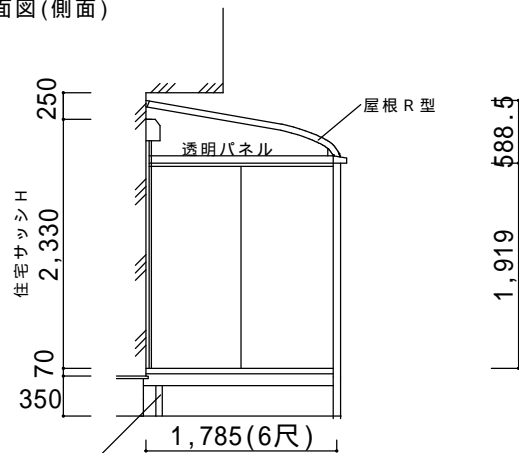

床取付スペース不足の為、水切り逃げ部材(大引き)追加です。

仕様の確認をお願いします。本体色は必ずご確認願います。

サニージュR型600床納まり【LIXIL】					
強度：一般地域用(積雪20cmタイプ)					
サイズ：間口3,640(2.0間)×出幅1,785(6尺)					
屋根材：熱線吸収ポリカーボネート(クリアマットS)					
床材：フローリング(ハーモニアス12、トレンドアッシュ 白系)					
ガラス：透明5mm					
オプション：網戸、物干し、水切り逃げ部材(床下大引き)					
カーテンレール					
備考					
・サイズは間口2.0間×出幅6尺とします。					
・水切り逃げ加工あります。					
・躯体ビス止めとなります。性能保証付住宅の場合は保証上、施工上の問題がないかハウスメーカーへご確認ください。					
・本商品は住居並みの水密性、気密性はございません。台風や豪雨の際は雨水が侵入する場合があります。					
本体アルミ色(フレーム色)					
ブラック	ホワイト	シャイングレー	オータムブラウン	ブロンズ	ナチュラルシルバー
		○			

ご確認印	<b>サンルーム.COM</b>	担当者	作成日	工事名称	A - 01
	〒010-0967 秋田市高陽幸町17-21 TEL0120-223-544		承認印	図面名称	縮尺