



# 決定図

平面図

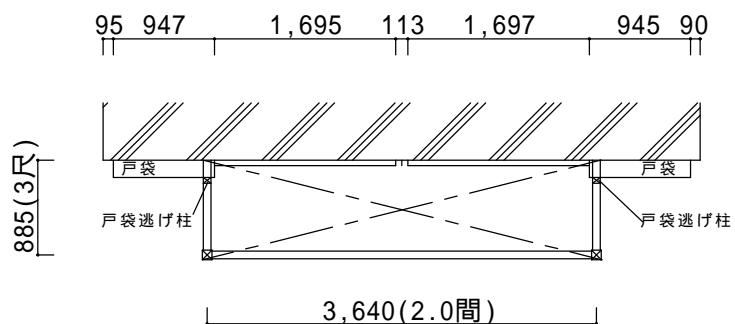

立面図(側面)

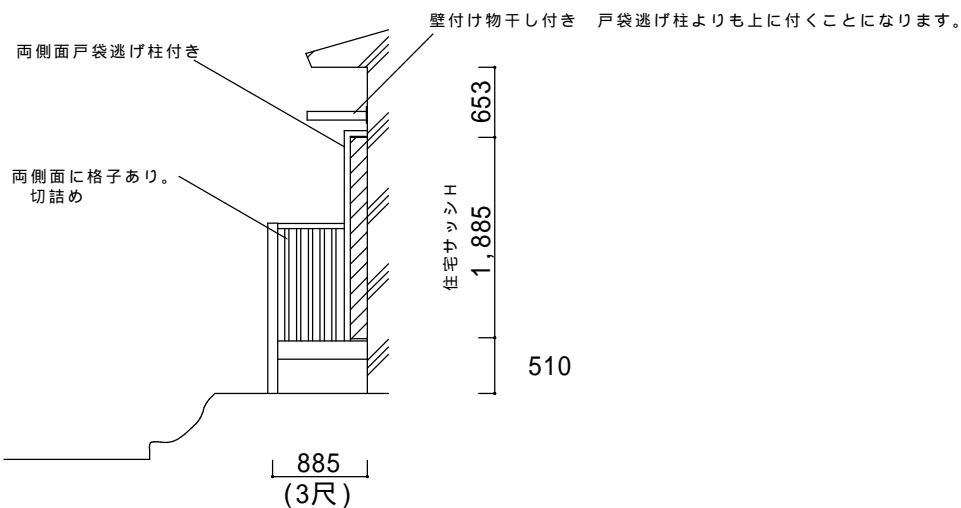

仕様の確認をお願いします。本体色は必ずご確認願います。

ビューステージHスタイル 縦太格子(1階設置式)【リクシル】  
 サイズ：間口3,640(2.0間) × 出幅885(3尺)  
 床材：デッキボードグレー  
 オプション：壁付け物干し標準(2本入)、戸袋逃げ柱 × 2本

備考

- ・両側面戸袋逃げ加工あり。側面格子切詰めです。
- ・屋根は無しとなりました。
- ・ブロンズは今月一杯で販売終了となります。
- ・躯体ビス止めとなります。性能保証付住宅の場合には保証上の問題が無いかわハウスメーカーへご確認ください。

本体アルミ色

ブラック	オータムブラウン	ブロンズ	ホワイト	ナチュラルシルバ
		○		

ご確認印

サンルーム.COM

担当者

作成日

工事名称

A - 01

承認印

図面名称

縮尺

〒010-0967 秋田市高陽幸町17-21 TEL0120-223-544