



決定図

平面図

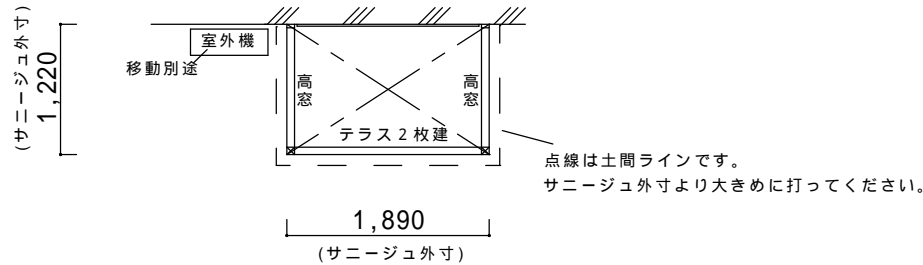

立面図

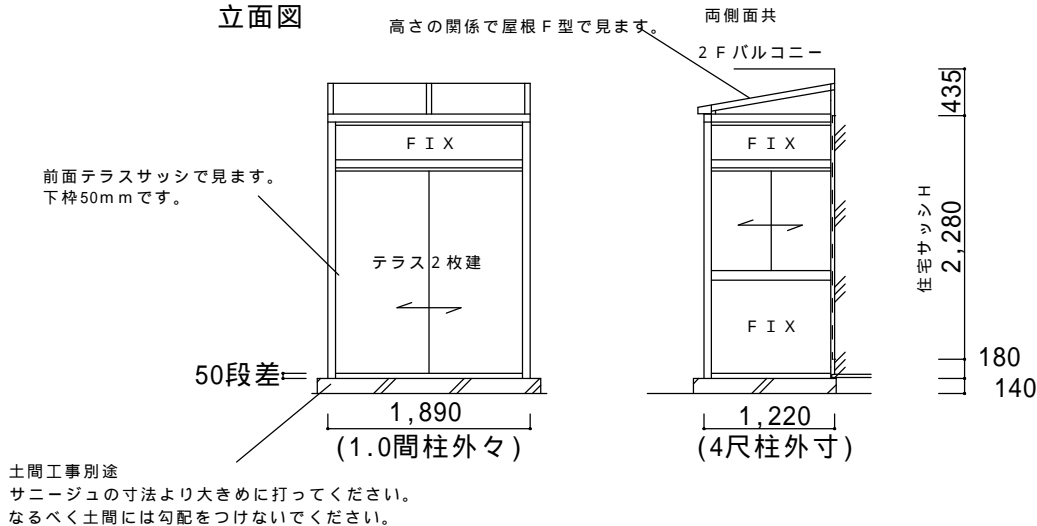

仕様の確認をお願いします。本体色は必ずご確認願います。

サニージュ F 型600土間納まり【リクシル】

強度：一般地域用(積雪20cmタイプ)

サイズ：間口1.0間×出幅4尺

屋根材：標準ポリカーボネート(クリアマット)

ガラス：透明5mm

オプション：網戸、カーテンレール

備考

- ・お客様で土間を打った後に取付するものとします。
- ・躯体ビス止めとなります。外壁保証付住宅の場合には保証上の問題がないかハウスメーカーへご確認ください。
- ・本商品は住居並みの水密性、気密性はございません。台風や豪雨の際は雨水が侵入する場合があります。

本体アルミ色(フレーム色)

ブラック	ホワイト	シャイングレー	オータムブラウン	ナチュラルシルバー
			○	

ご確認印

サンルーム.COM

担当者

作成日

工事名称

A - 01

承認印

図面名称

縮尺

〒010-0967 秋田市高陽幸町17-21 TEL0120-223-544