


決定図


平面図

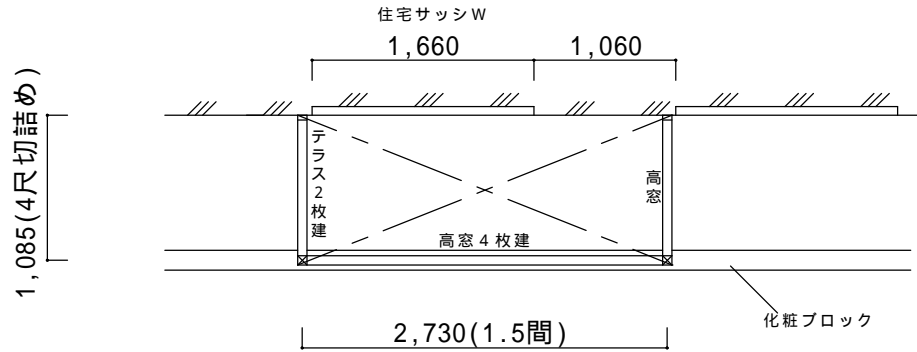

特記事項(重要)

外壁が乾式タイルの為、一般的なサイディングよりは雨仕舞いは悪くなります。タイルが原因の雨漏れにつきましては保証対象外とさせていただきます。

立面図

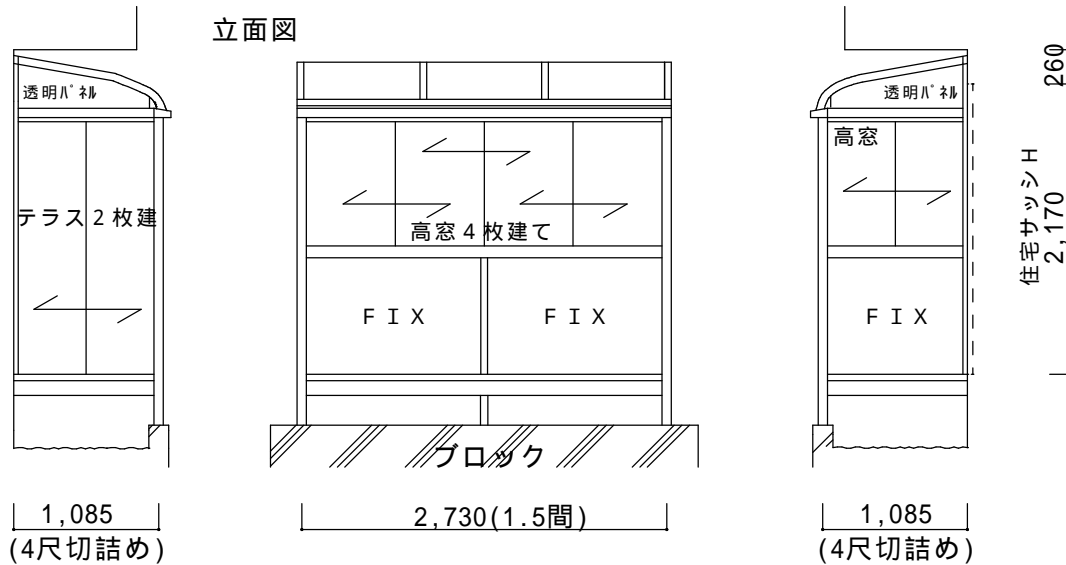

柱はブロック上に金物止めとなります。

サニージュR型600床納まり【LIXIL】

強度：一般地域用(積雪20cmタイプ)

サイズ：間口2,730(1.5間)×出幅1,085(4尺切詰め)

屋根材：標準ポリカ(クリアマット)

床材：デッキボードグレー

ガラス：透明5mm

オプション：網戸、側面付け物干し、物干し吊金具

備考

- ・出幅切詰めあります。網戸特注手配です。
- ・タイルが原因の雨漏れにつきましては保証対象外とさせていただきます。予め、ご了承願います。
- ・躯体ビス止めとなります。性能保証付住宅の場合は保証上の問題がないかハウスメーカーへご確認ください。
- ・本商品は住居並みの水密性、気密性はございません。台風や豪雨の際は雨水が侵入する場合があります。
- ・室外機移設工事は弊社で行います。

本体アルミ色(フレーム色)

ブラック	ホワイト	シャイングレー	オールドブラウン	ブロンズ	ナチュラルシルバー
		○			

ご確認印

サンルーム.COM

担当者

作成日

工事名称

A-01

承認印

図面名称

縮尺

〒010-0967 秋田市高陽幸町17-21 TEL0120-223-544