



# 決定図

平面図

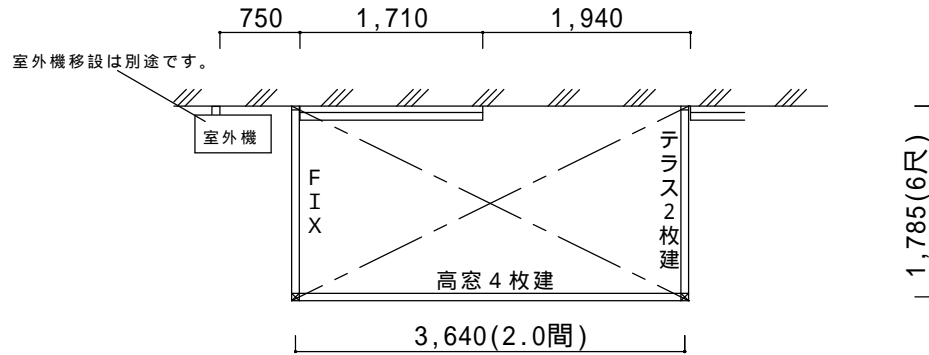

立面図

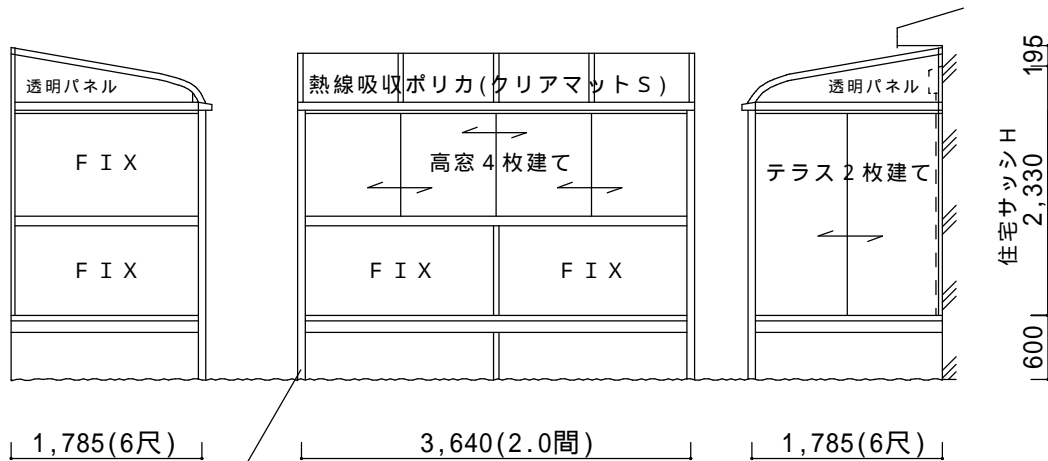

床下が高い為、長尺柱を使用します。

仕様の確認をお願いします。本体色は必ずご確認願います。

サニージュR型600床納まり、長尺柱仕様【リクシル】  
 強度：一般地域用(積雪20cmタイプ)  
 サイズ：間口3,640(2.0間)×出幅1,785(6尺)  
 屋根材：熱線吸収ポリカーボネート(クリアマットS)  
 床材：フローリング  
 ガラス：透明5mm  
 オプション：網戸、側面付物干し  
 備考

- ・外観右テラスサッシ、外観左FIXに変更したお見積りです。
- ・室外機の移設は別途です。事前をお願いします。
- ・躯体ビス止めとなります。外壁保証付住宅の場合には保証上の問題がないかハウスメーカーへご確認ください。
- ・本商品は住居並みの水密性、気密性はございません。台風や豪雨の際は雨水が侵入する場合があります。

本体アルミ色(フレーム色)

ブラック	ホワイト	シャイングレー	オータムブラウン	ブロンズ	ナチュラルシルバー
		○			

ご確認印

サンルーム.COM

担当者

作成日

工事名称

A-02

〒010-0967 秋田市高陽幸町17-21 TEL0120-223-544

承認印

図面名称

縮尺