



決定図

平面図

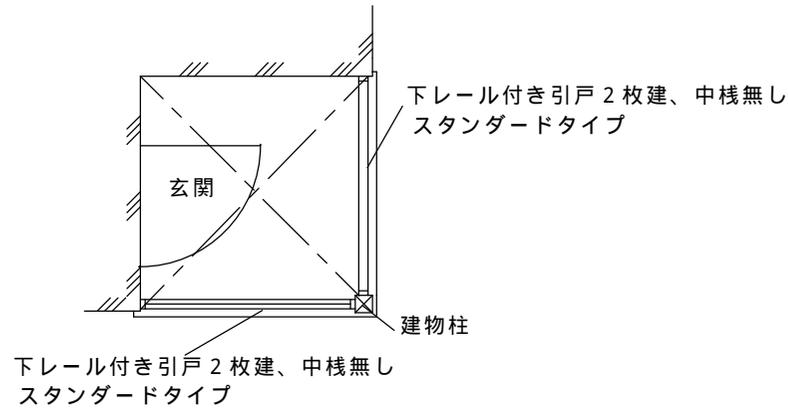

立面図(外観)

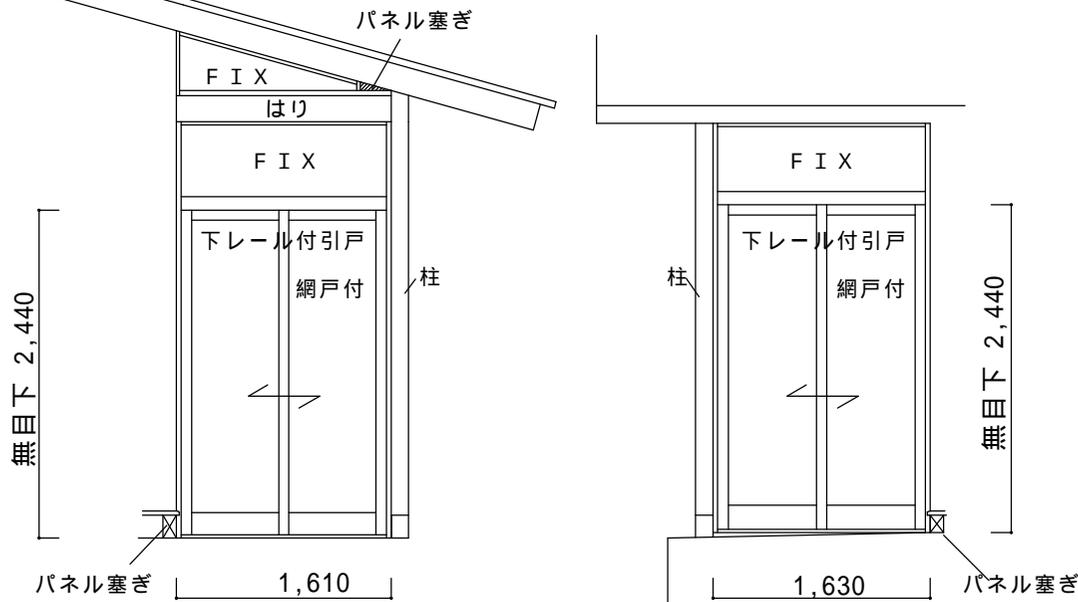

仕様の確認をお願いします。本体色は必ずご確認願います。

風除室 ツインガード スタンダードタイプ【リクシル】

下レール付き引戸 2 枚建て × 2 セット

中棧無し、MH2440

ガラス：透明5mm

オプション：網戸(特注)

備考

- ・土間勾配分下レールに隙間できますのでご了承願います。
- ・2枚片引戸上の三角FIX囲い部から雨水が入る可能性が高いです。保証外施工とさせていただきます。
- ・引戸下の土間勾配が17mmある為、多少隙間が空きます。仕様上塞げませんのでご了承の程お願い致します。
- ・本商品には居室並みの水密、気密性能はございません。台風や豪雨の際には、内部に雨水が入り込む場合もございます。

本体アルミ色

ブラック	オータムブラウン	シャイングレー	ホワイト	ナチュラルシルバー
		○		

ご確認印

サンルーム.COM

〒010-0967 秋田市高陽幸町17-21 TEL0120-223-544

担当者

宮本

作成日

工事名称

承認印

図面名称

A-01

縮尺