



# 決定図

平面図

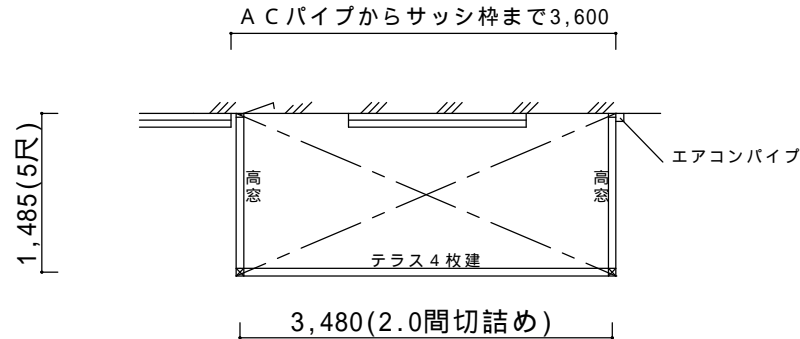

立面図

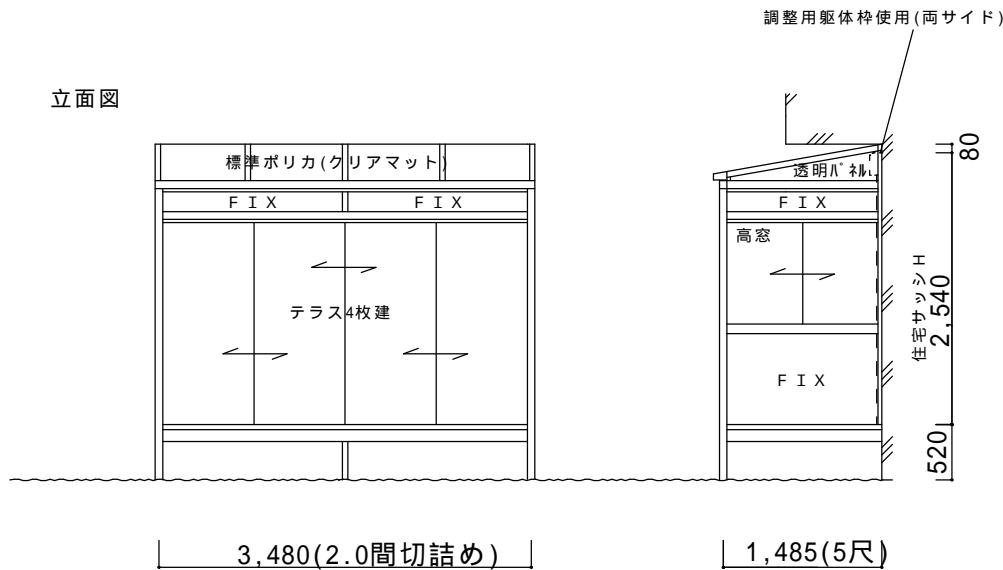

仕様の確認をお願いします。本体色は必ずご確認願います。

サニージュF型600床納まりランマ付【LIXIL】  
 強度：一般地域用(積雪20cmタイプ)  
 サイズ：間口3,640(2.0間)×出幅1,485(5尺)  
 屋根材：標準ポリカーボネート(クリアマット)  
 床材：人工木デッキ(クリアラスクA)  
 ガラス：透明5mm  
 オプション：網戸、側面付物干し

備考

- ・間口2.0間のプランです。
- ・ランマ高さ切詰め、間口切り詰めあり。
- ・躯体石貼りです。調整用躯体枠追加です。
- ・既存ウッドデッキの撤去処分は別途です。
- ・ビス止めとなります。住宅性能保証等がある場合は保証上の問題がないかハウスメーカーへご確認ください。
- ・住宅並みの気密、水密性はございません。台風や悪天候時にはサニージュ内部に雨水が入り込む場合がございます。
- ・室外機本体の移設は別途です。

本体アルミ色

ブロンズ	ホワイト	シャイニングレー	ブラック	オールドブラウン
		○		

ご確認印

サンルーム.COM

〒010-0967 秋田市高陽幸町17-21 TEL0120-223-544

担当者

作成日

工事名称

A-01

承認印

図面名称

縮尺