



# 決定図

平面図

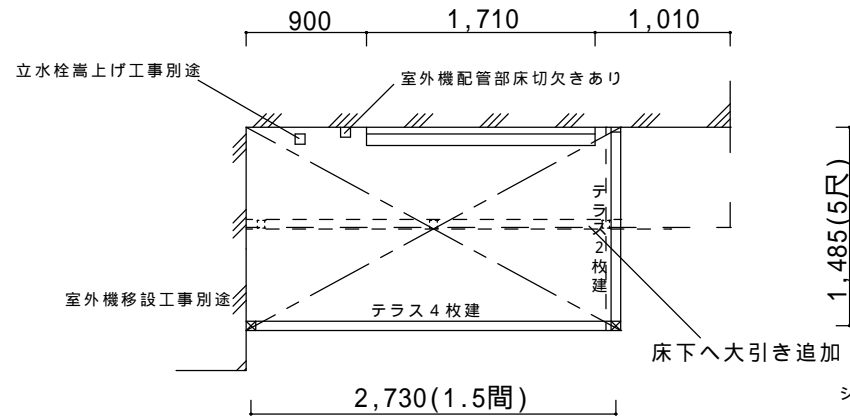

シャッターボックス上から屋根を出します。

仕様の確認をお願いします。本体色は必ずご確認願います。

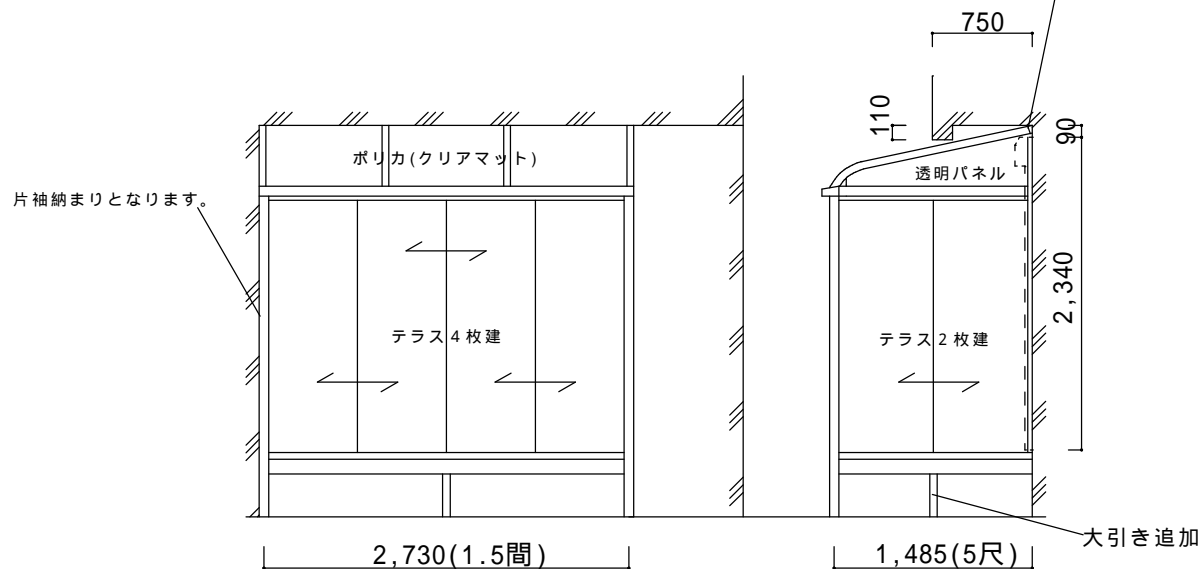

サニージュR型600床納まり 片袖納まり【LIXIL】  
 強度：一般地域用(積雪20cmタイプ)  
 サイズ：間口2,730(1.5間)×出幅1,485(5尺)  
 屋根材：標準ポリカーボネート(クリアマット)  
 床材：デッキボード(木目)  
 ガラス：透明5mm  
 オプション：網戸、吊り下げ物干しB標準(2本入)、物干し取付棧  
 備考

- ・ 室外機配管床切欠き工事あり。
- ・ 柱はアンカー止めとなります。
- ・ 室外機の移設、立水栓の嵩上げ工事は別途です。
- ・ 躯体ビス止めとなります。性能保証付住宅の場合には保証上及び施工上の問題は無いがハウスメーカーへご確認ください。
- ・ 本商品は住居並みの水密性、気密性はございません。台風や豪雨の際は雨水が侵入する場合があります。

本体アルミ色(フレーム色)

ブラック	ホワイト	シャイングレー	オータムブラウン	ブロンズ	ナチュラルシルバー
			○		

ご確認印

サンルーム.COM

担当者

作成日

工事名称

A - 01

〒010-0967 秋田市高陽幸町17-21 TEL0120-223-544

承認印

図面名称

縮尺