



決定図

取付場所

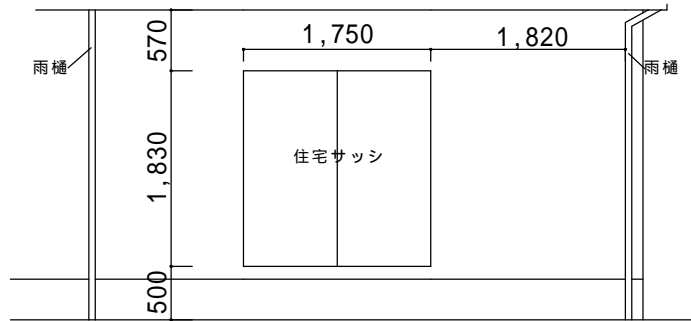

立面図

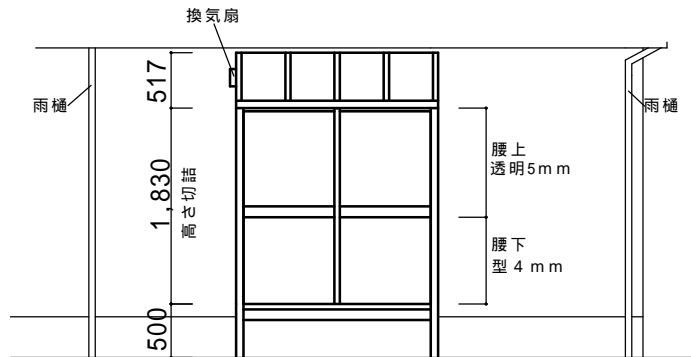

1,820(1.0間)

住宅サッシ均等割り

三面FIX(はめこらし窓)の為、外からの出入りができません。

仕様の確認をお願いします。本体色は必ずご確認ください。

サニージュR型1500床納まり【LIXIL】
 強度：積雪地域用(積雪50cmタイプ)
 屋根材：一般ポリカ(クリアブラウン)
 床材：デッキボードグレー
 ガラス：腰上型ガラス4mm、腰下透明ガラス5mm(三面共)
 オプション：換気扇、吊り下げ物干しA(2本入)

備考

- ・高さ切詰めあり。
- ・躯体ビス止めとなります。外壁保証付住宅の場合は問題がないかハウスメーカーへご確認ください。
- ・躯体が原因の雨漏れに関しては免責とさせていただきます。
- ・換気線の外部コンセント工事は別途です。

本体色(アルミ色)

ブラック	オームブラウン	シャイングレー	ホワイト	ブロンズ
		○		

ご確認印

サンルーム.COM

担当者

作成日

工事名称

A - 01

承認印

図面名称

平面図・立面図

縮尺

〒010-0967 秋田市高陽幸町17-21 TEL0120-223-544