◆平面図

風除室 ツインガードⅡスタンダードタイプ【LIXIL】

障子H2,000 外網戸立上付レール ブラック

オプション：網戸付、物干し

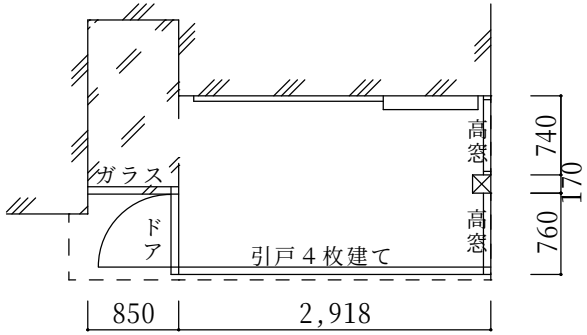

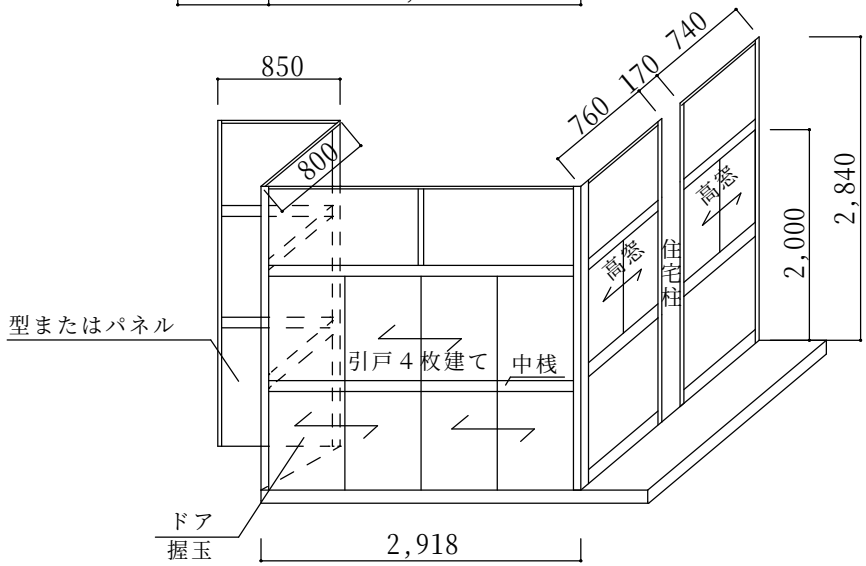

※中桟付 ランマのみ透明ガラス3㎜、その他型ガラス4㎜(曇りガラス)
※網戸付(ドアは除く)
※ホース抜く箇所２箇所あり、抜く部分はブラックパネルにします。当日打ち合わせ
※吊り下げ物干しは余っている部材を使用して自作します。当日打ち合わせ
但し、天井に下地が無い場合は取付できない場合があります。予めご了承ください。

決　定　図

	ご確認印	サンルーム.COM 〒010-0967 秋田市高陽幸町17-21　TEL0120-223-544	担当者 宮　本	作成日 承認印	工事名称 図面名称 平面図・立面図	A－０１ 縮尺