決　定　図

※バルコニー雨樋の振り直しは当方で行います。

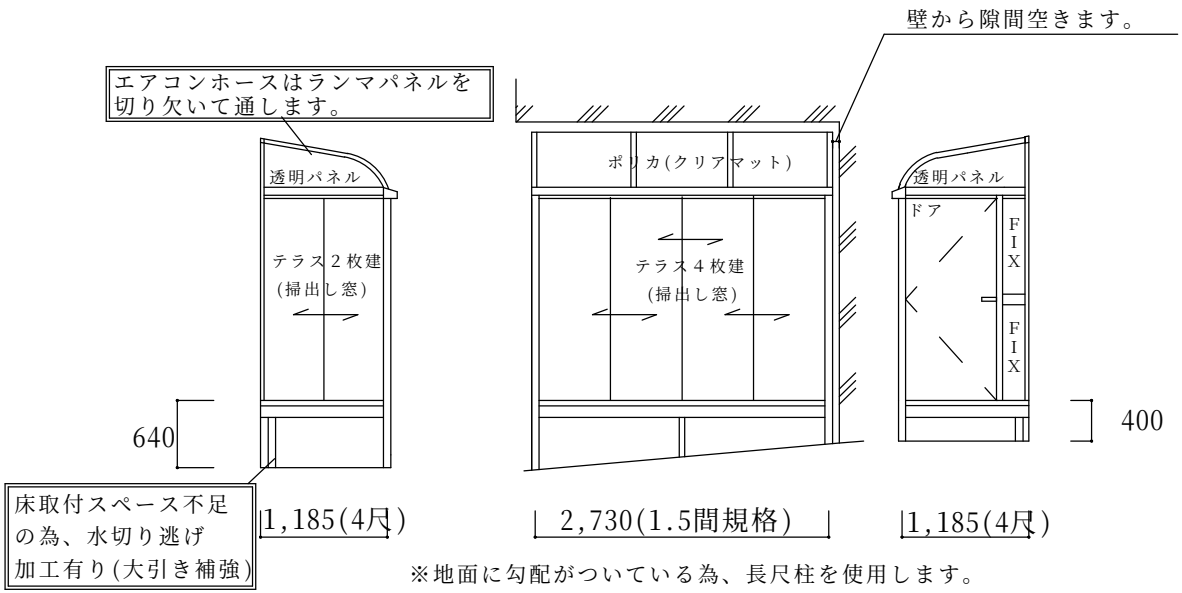

※地面に勾配がついている為、長尺柱を使用します。
※柱はコンクリート上へ金具、アンカー止めとします。

◆平面図

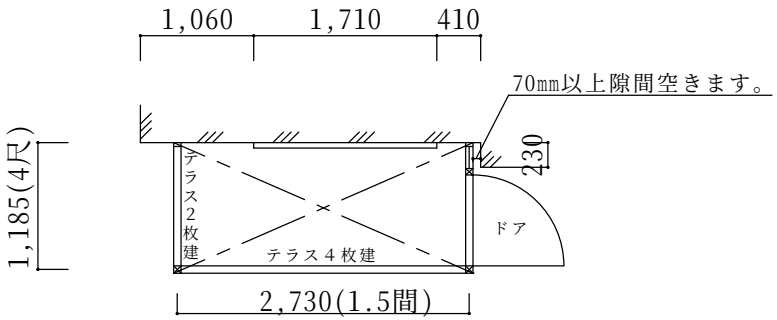

1.5間規格品とします。

車庫 土間

サニージュＲ型床納まり ※長尺柱仕様【LIXIL】
強度：一般地域用(積雪20㎝タイプ)
サイズ：間口2,730(1.5間)×出幅1,185(4尺)
屋根材：一般ポリカーボネート(クリアマット)
床材：デッキボードグレー
ガラス：透明5mm
オプション：網戸(テラスサッシ)、カーテンレール
　　ドアクローザ、吊下げ物干しＡ(2本入)

備考
・水切逃げ加工、ランマパネル切欠き有り
・バルコニー雨樋の振り直しは当方施工します。
・木製バルコニーの解体処分、物置移動は別途となります。
・建物へはビス止めでの設置になります。外壁保証付住宅の
　場合は、保証上問題がないかハウスメーカーへご確認下さい。

本体アルミ色(フレーム色)				
ブラック	ホワイト	ｼｬｲﾝｸﾞﾚｰ	ﾌﾞﾛﾝｽﾞ	ｵｰﾀﾑﾌﾞﾗｳﾝ
		○		

	ご確認印	サンルーム.COM 〒010-0967 秋田市高陽幸町17-21　TEL0120-223-544	担当者	作成日	工事名称	A－０１
				承認印	図面名称 平面図・立面図	縮尺