



決定図

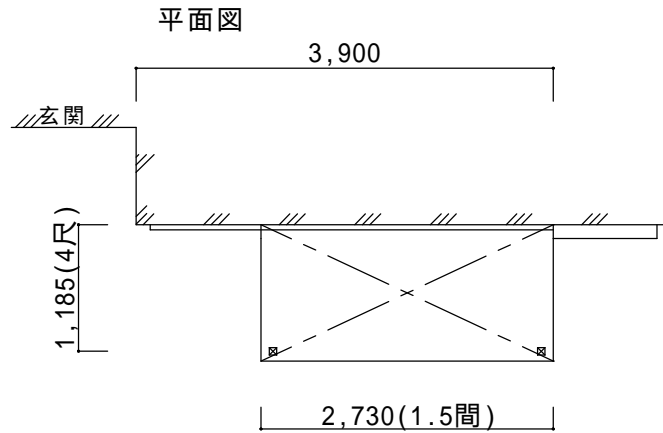

側面図

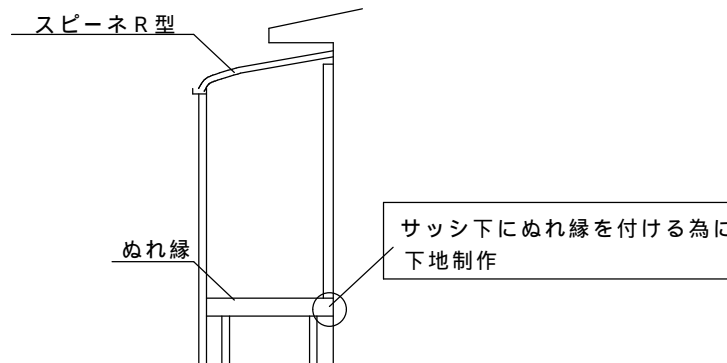

仕様の確認をお願いします。特に本体色は必ずご確認願います。

スピーネR型標準仕様【LIXIL】
 強度：一般地域用(積雪20cmタイプ)
 サイズ：間口2,730(1.5間)×出幅1,185(4尺)
 屋根材：一般ポリカーボネート(クリアブルー)
 オプション：吊下げ物干しA標準(2本入)

ぬれ縁テラス接続仕様【LIXIL】
 サイズ：間口2,730(1.5間)×出幅1,185(4尺)
 床材：デッキボード(木目)
 切詰め加工あり。
 下地制作あり。

本体アルミ色(フレーム色)

ブラック	ホワイト	シャイングレー	ブロンズ	オータムブラウン
		○		

ご確認印

サンルーム.COM

〒010-0967 秋田市高陽幸町17-21 TEL0120-223-544

担当者

作成日

工事名称

A - 01

承認印

図面名称

平面図・立面図

縮尺