決　定　図

◆平面図

水道の移設は別途必要です。

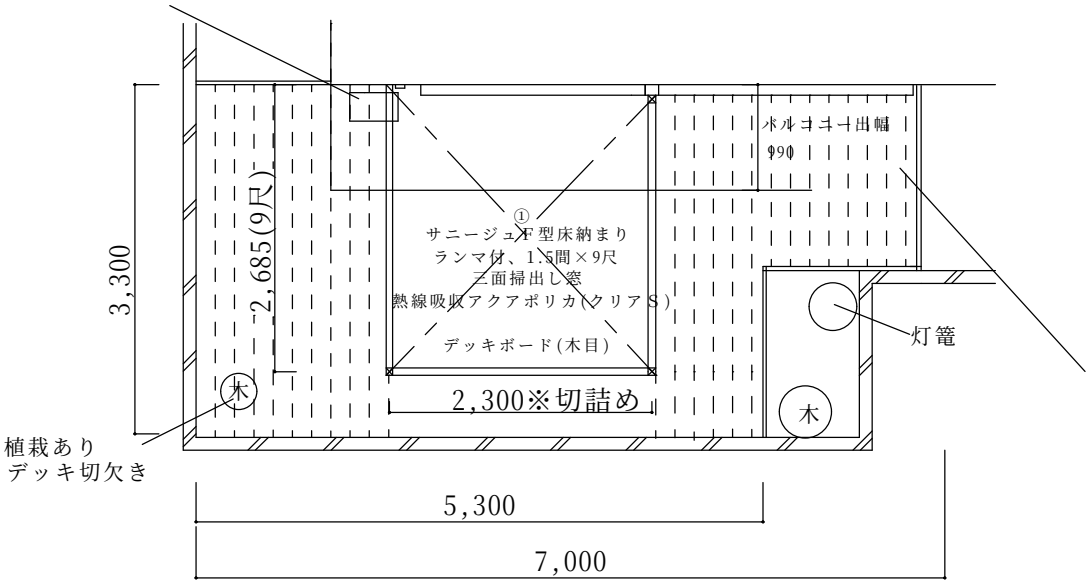

②サンルーム廻りに樹ら楽ステージ木彫、クリエラスクR 縦貼り取付

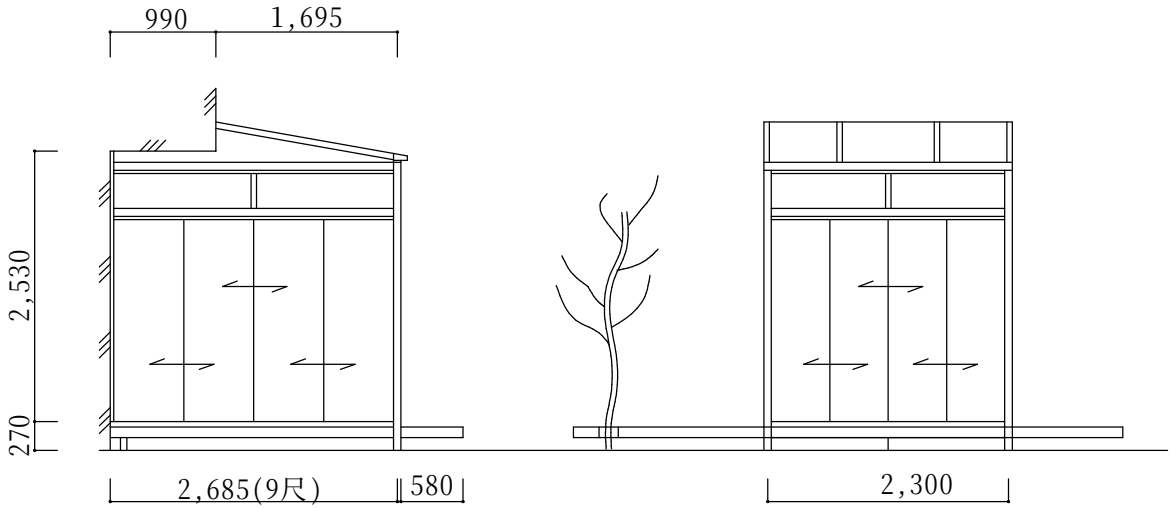

	ご確認印	サンルーム.COM 〒010-0967 秋田市高陽幸町17-21　TEL0120-223-544	担当者	作成日	工事名称	A－01
				承認印	図面名称	縮尺