


後枠(水上側)

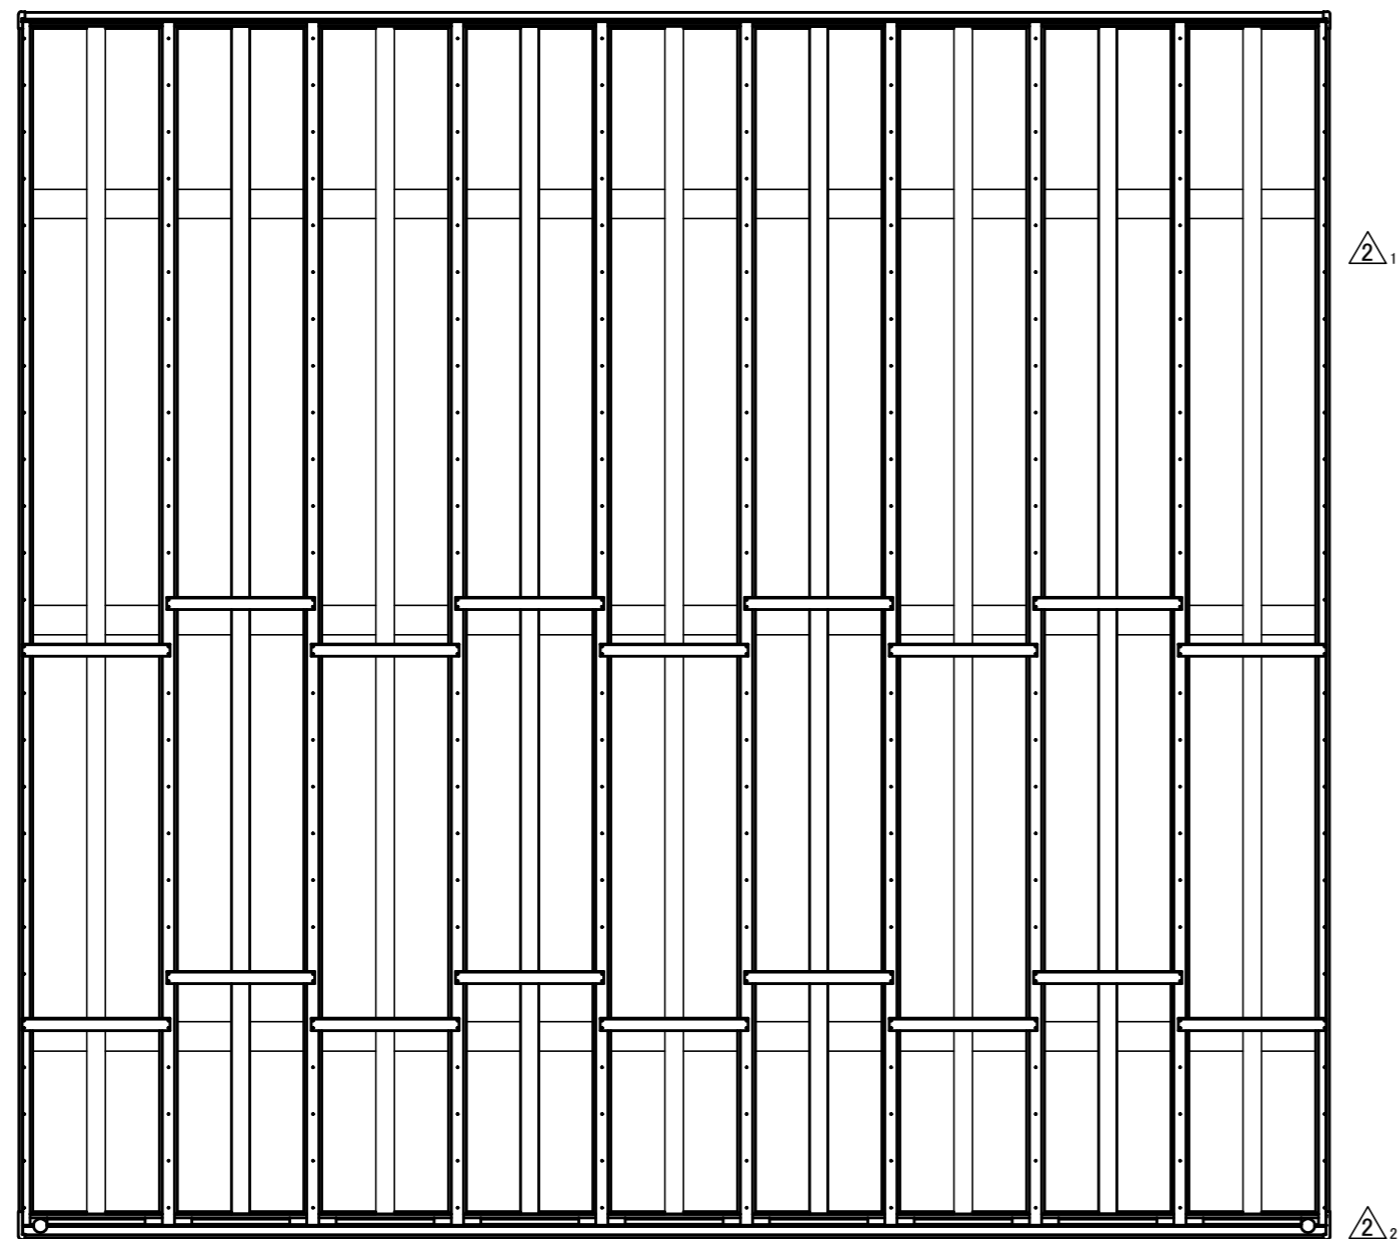

前枠(水下側)

| サイズ      |         | △ <sub>1</sub> | △ <sub>2</sub> | △ <sub>3</sub> | △ <sub>4</sub> |      |        |        |
|----------|---------|----------------|----------------|----------------|----------------|------|--------|--------|
|          |         | DW1            | DL1            | DW2            | DL2            | DH0  | DH1    | DH2    |
| 標準柱(H23) | W54-L50 | 650            | 650            | 420            | 420            | 500  | 615.9  | 526.8  |
|          | W54-L57 | 650            | 650            | 450            | 450            | 500  | 602.8  | 500.6  |
|          | W60-L50 | 650            | 650            | 450            | 450            | 500  | 615.9  | 526.8  |
|          | W60-L57 | 700            | 700            | 470            | 470            | 500  | 602.8  | 500.6  |
| ロングH25柱  | W54-L50 | 650            | 650            | 420            | 420            | 505  | 638.9  | 549.8  |
|          | W54-L57 | 650            | 650            | 450            | 450            | 505  | 625.8  | 523.6  |
|          | W60-L50 | 650            | 650            | 450            | 450            | 505  | 638.9  | 549.8  |
|          | W60-L57 | 700            | 700            | 470            | 470            | 505  | 625.8  | 523.6  |
| 凍上H25柱   | W54-L50 | 450            | 450            | 420            | 350            | 1228 | 1138.9 | 1049.8 |
|          | W54-L57 | 500            | 500            | 420            | 350            | 1228 | 1125.8 | 1023.6 |
|          | W60-L50 | 450            | 450            | 420            | 350            | 1228 | 1138.9 | 1049.8 |
|          | W60-L57 | 500            | 500            | 420            | 350            | 1228 | 1125.8 | 1023.6 |
| ロングH30柱  | W54-L50 | 650            | 650            | 420            | 420            | 728  | 638.9  | 549.8  |
|          | W54-L57 | 650            | 650            | 450            | 450            | 728  | 625.8  | 523.6  |
|          | W60-L50 | 650            | 650            | 450            | 450            | 728  | 638.9  | 549.8  |
|          | W60-L57 | 700            | 700            | 470            | 470            | 728  | 625.8  | 523.6  |



※ 本図は W54-L50 標準柱を示す。

※1 ・ロングH25柱は 標準柱(H23) +200mm。

・凍上H25柱は 標準(H23) +200mm。

・ロングH30柱は 標準柱(H23) +700mm。

△<sub>5</sub> ※2 ・土間コンクリート併用基礎の深さは独立基礎の場合と同様。

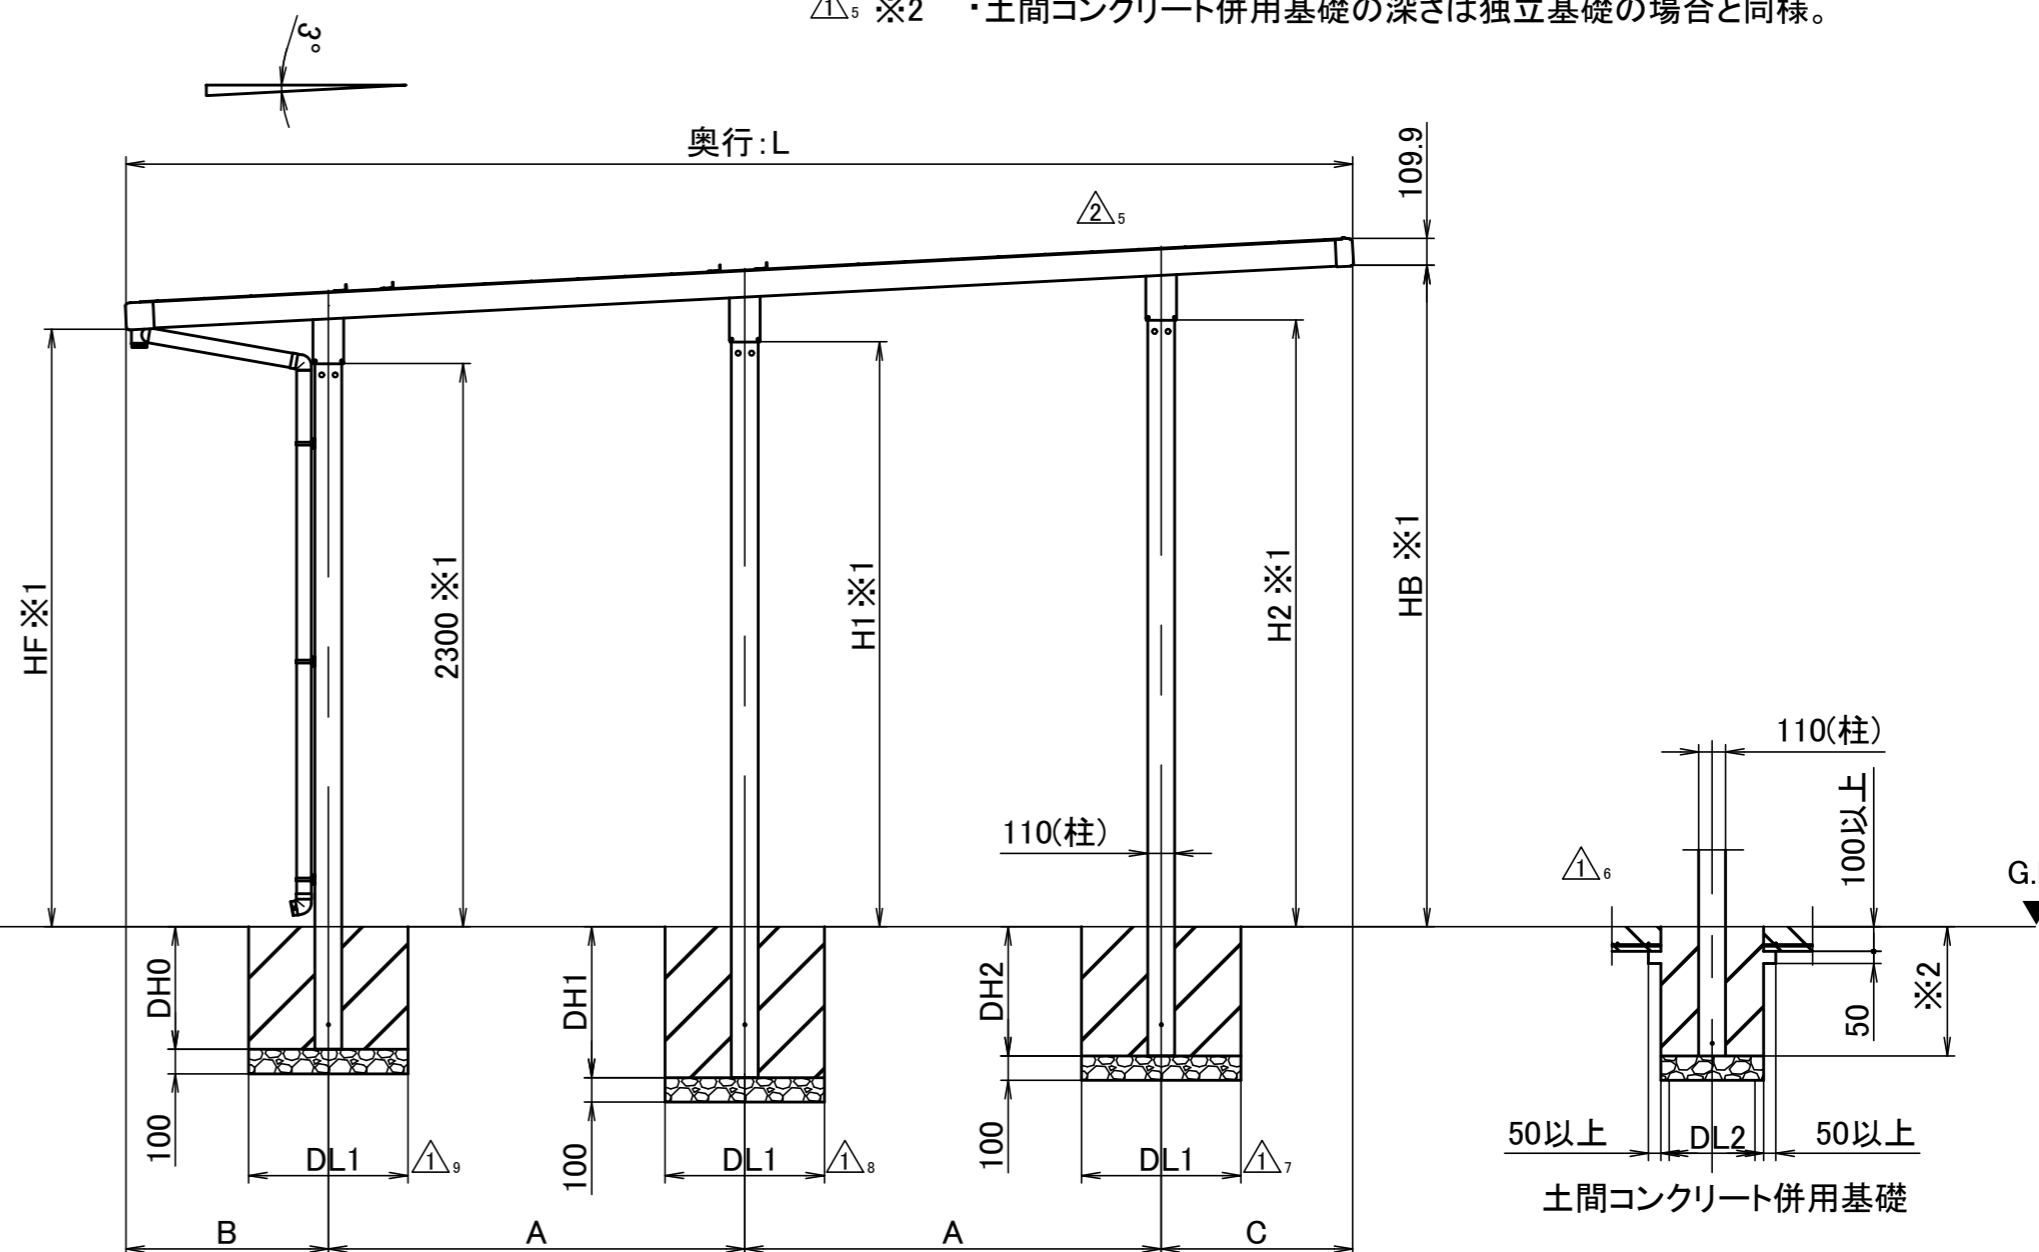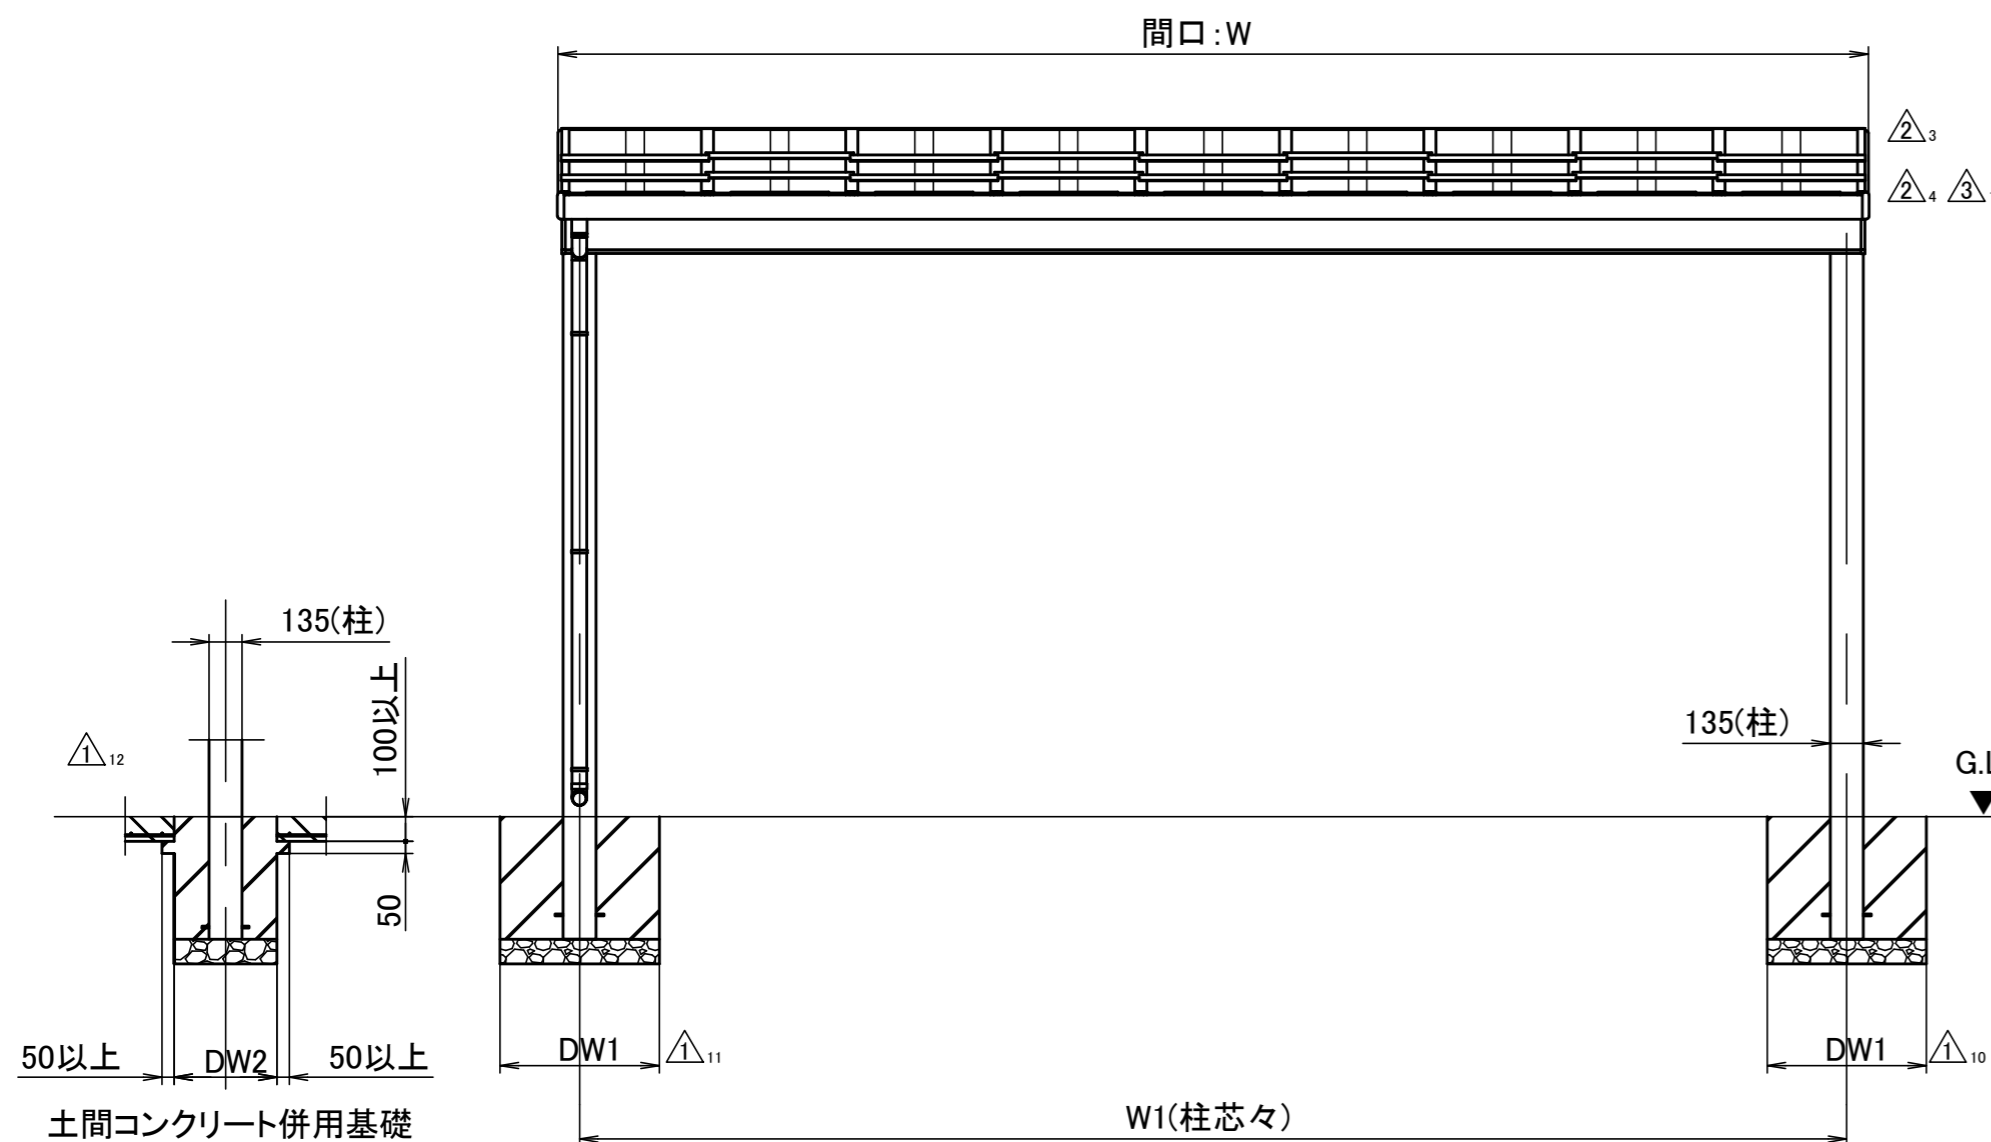

| 間口  | W    | W1   |
|-----|------|------|
| W54 | 5349 | 5173 |
| W60 | 5939 | 5763 |

| 奥行  | L      | A    | B     | C     | H1     | H2     | HF     | HB     |
|-----|--------|------|-------|-------|--------|--------|--------|--------|
| L50 | 5008.4 | 1700 | 826.2 | 782.2 | 2389.1 | 2478.2 | 2440.1 | 2701.5 |
| L57 | 5713.4 | 1950 | 928.7 | 884.7 | 2402.2 | 2504.4 | 2434.7 | 2733   |

| 番号   | 構成 | 部品番号                | 部品名称 | 員数 |
|------|----|---------------------|------|----|
| 1/30 | 日付 | 2012/11/11          | 製図   | 設計 |
| 三角法  | 名称 | 基本仕様 3000タイプ 2台用 姿図 |      |    |
| 社名   | 図番 | 0882F10005          |      |    |