


後枠(水上側)

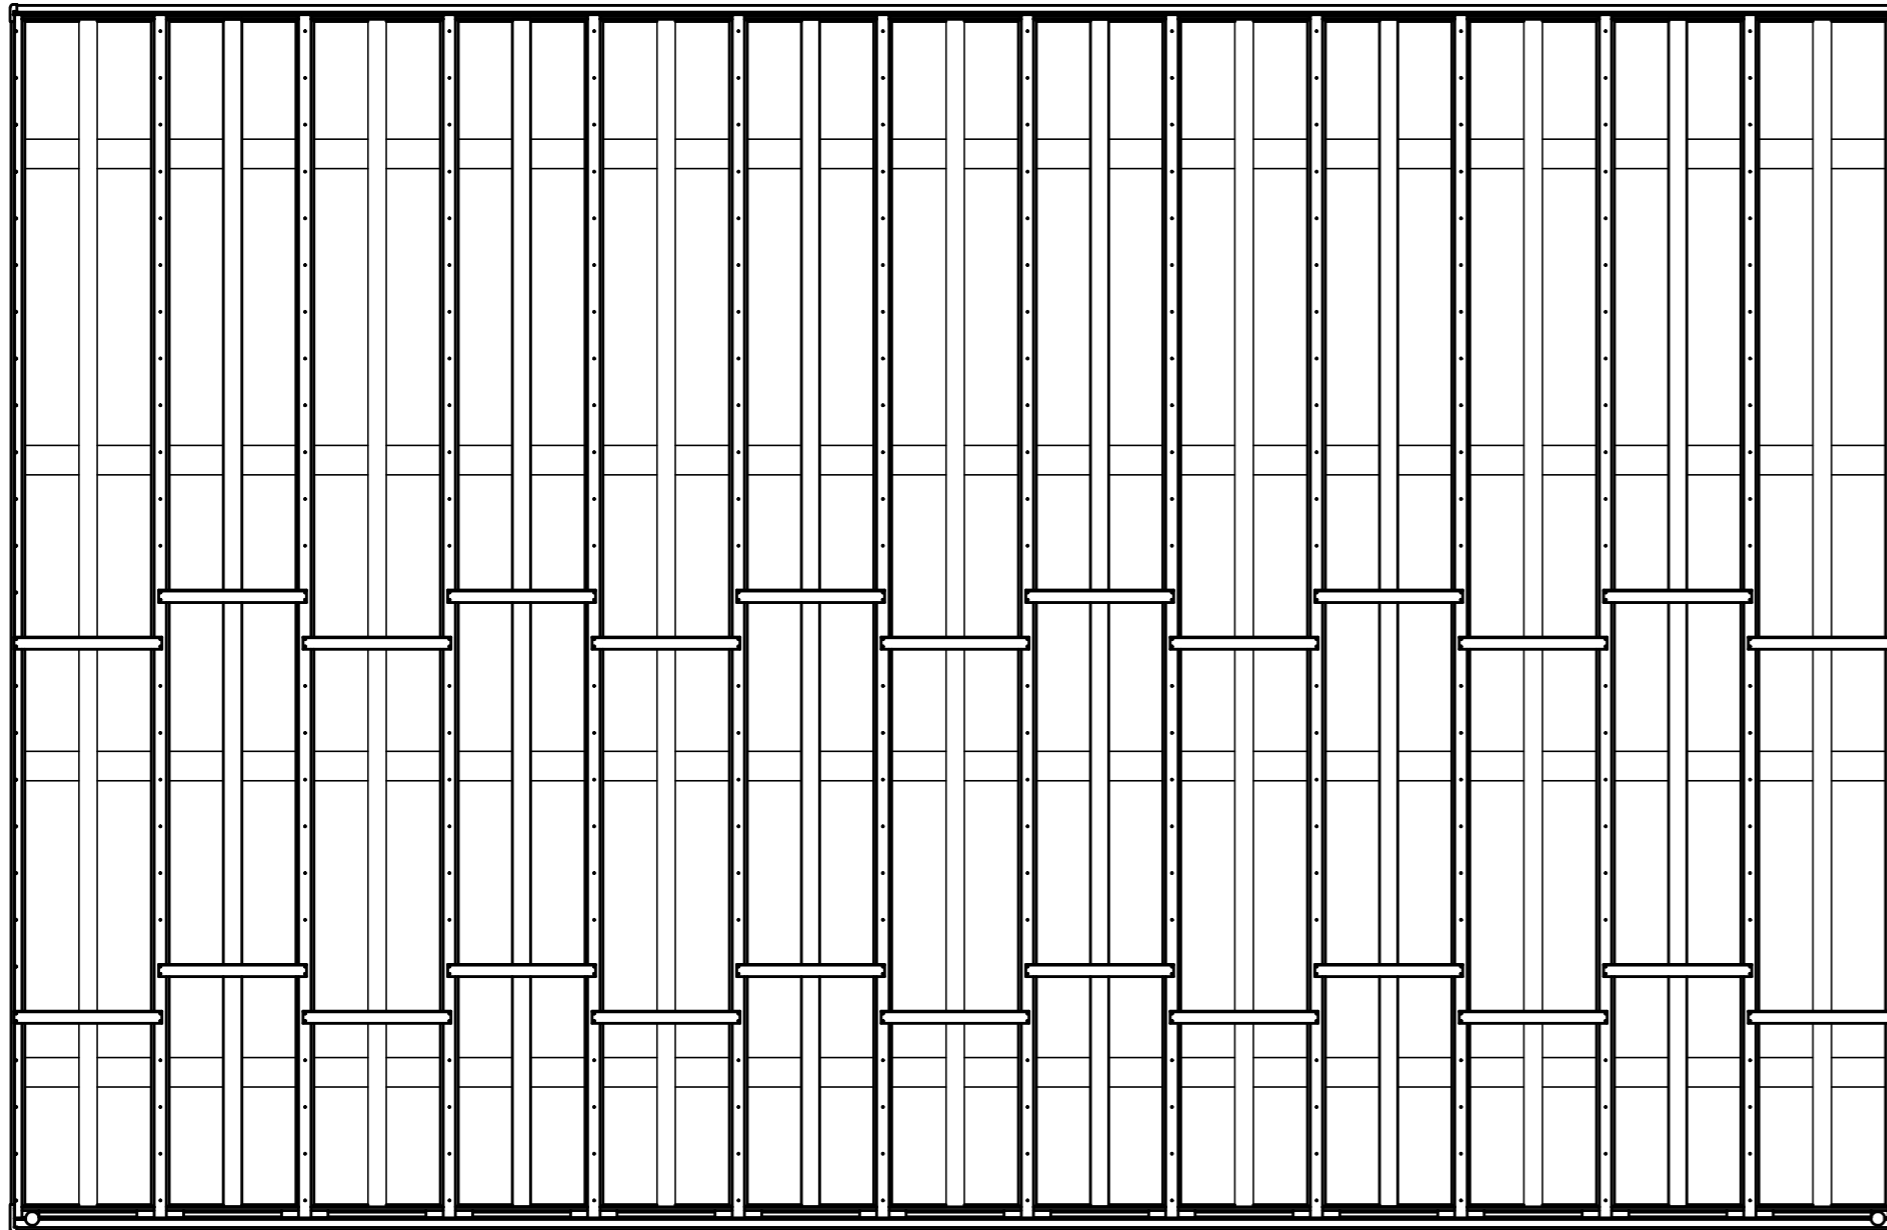


前枠(水下側)

サイズ		△ ₁	△ ₂	△ ₃	△ ₄				
標準柱(H23)	W78-L50	750 △ ₁	750 △ ₂	420	450	500	639.5	574	508.5
	W78-L57	750	750	450	470	500	629	553	700
ロングH25柱	W78-L50	750 △ ₃	750 △ ₄	420	450	505	662.5	597	531.5
	W78-L57	750	750	450	470	505	652	576	500
凍上H25柱	W78-L50	450	450	420	350	1228	1162.5	1097	1031.5
	W78-L57	500	500	420	350	1228	1152	1076	1000
ロングH30柱	W78-L50	750 △ ₅	750 △ ₆	420	450	728	662.5	597	531.5
	W78-L57	750	750	450	470	728	652	576	500

- ※ 本図は W78-L50 標準柱を示す。
- ※1 ・ロングH25柱は 標準柱(H23) +200mm。
・凍上H25柱 標準柱(H23) +200mm。
・ロングH30柱は 標準柱(H23) +700mm。
- △※2 ・土間コンクリート併用基礎の深さは独立基礎の場合と同様。

間口: 7709

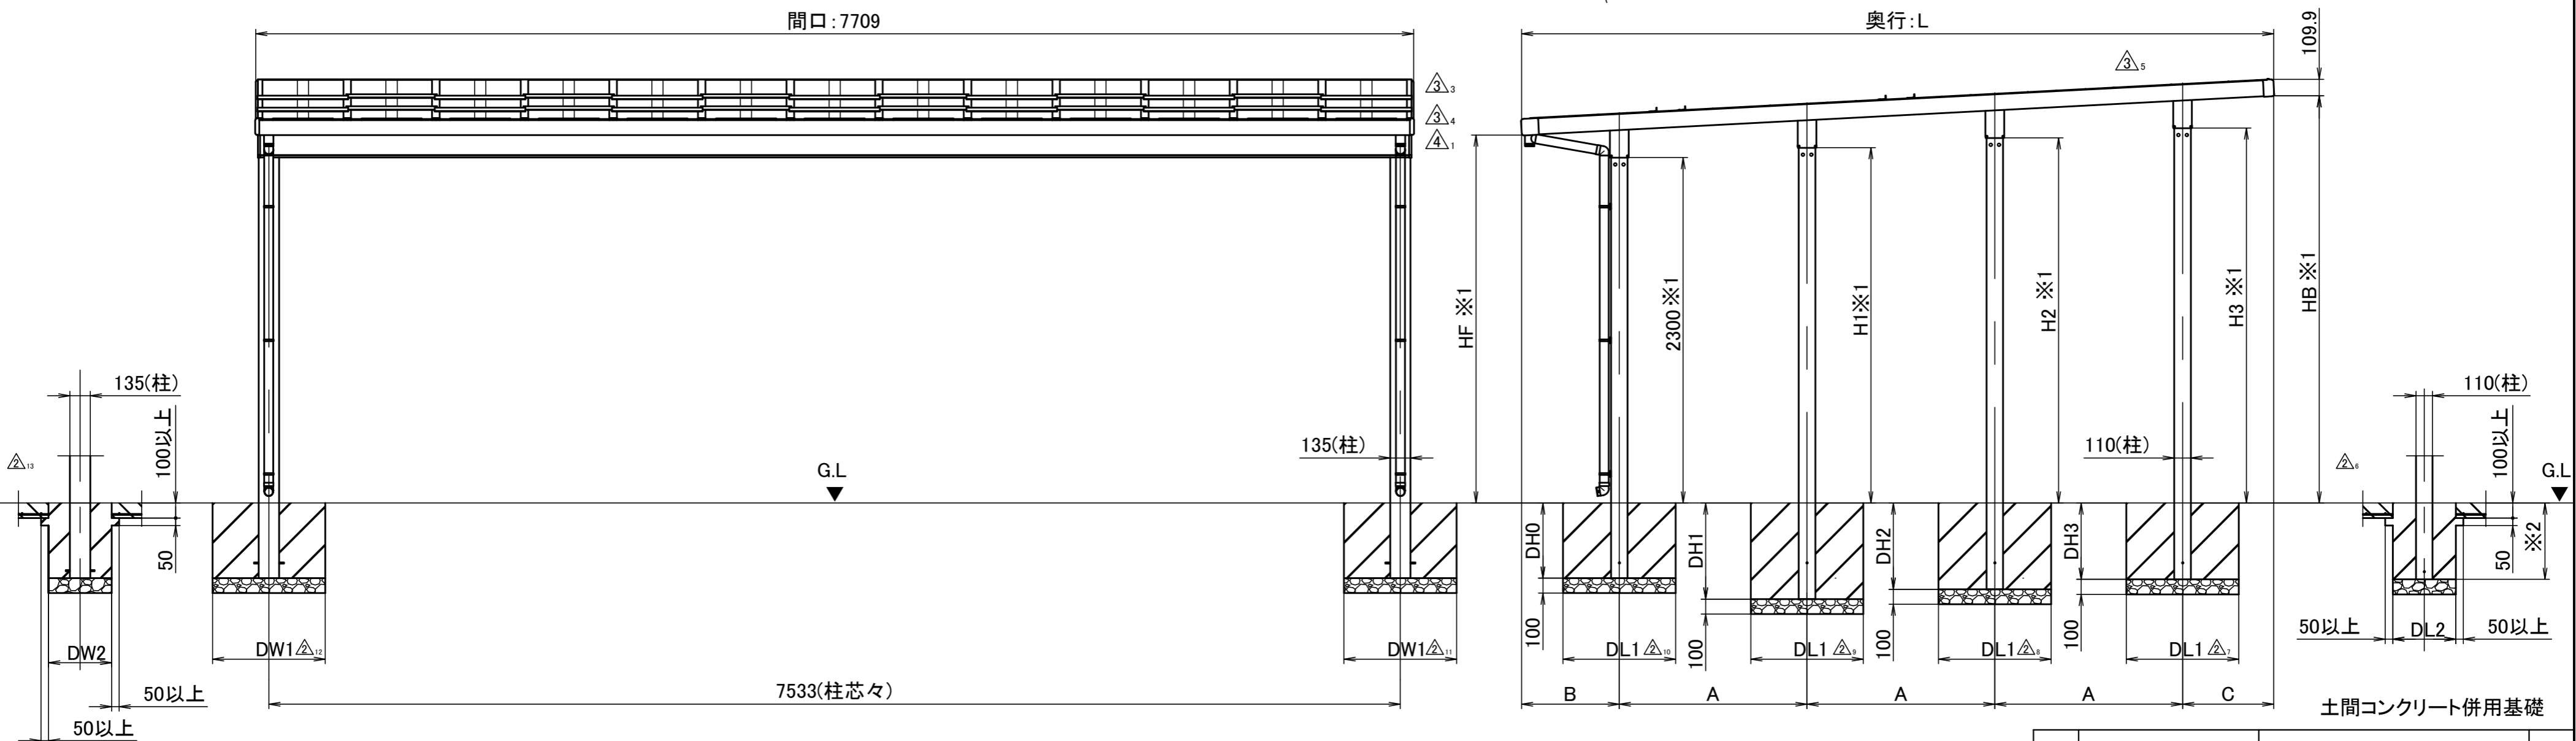

土間コンクリート併用基礎

奥行	L	A	B	C	H1	H2	H3	HF	HB
L50	5008.4	1250	651.2	607.2	2365.5	2431	2496.5	2449.3	2710.7
L57	5713.4	1450	703.7	659.7	2376	2452	2528	2446.5	2744.8

番号	構成	部品番号	部品名称	員数
1/30	日付	2012/10/17	製図	設計
三角法	名称	基本仕様 3000タイプ 3台用 姿図		
社名	株式会社 LIXIL			図番
				0882F10008