


平面図

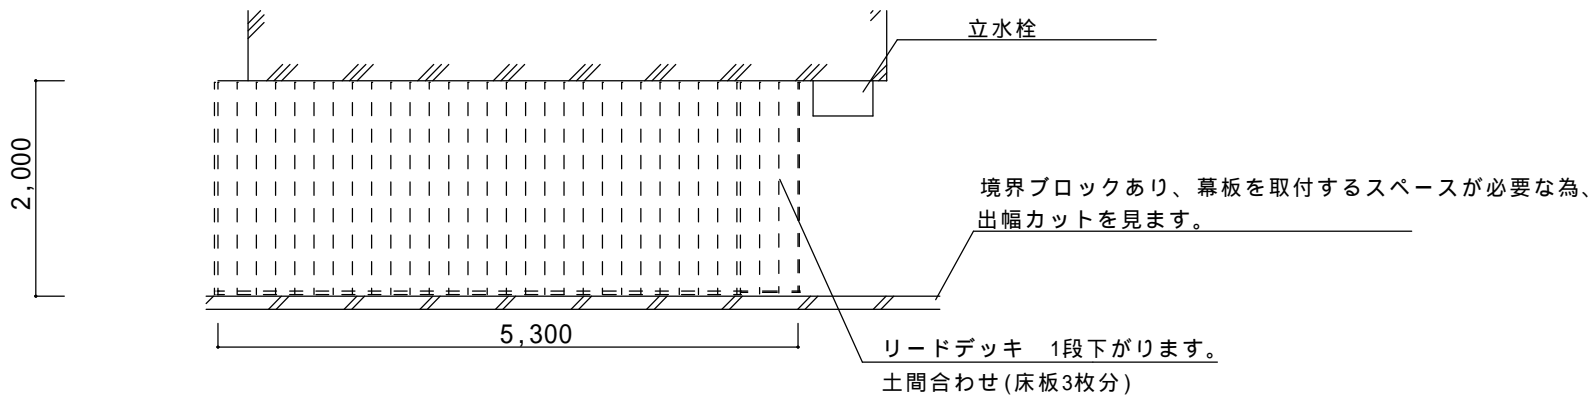

人工木デッキ リコステージ
 標準床板 ダークブラウン
 束柱B、幕板A、リードデッキ付(床板3枚)

決定図

----- ----- -----	ご確認印	サンルーム.COM 〒010-0967 秋田市高陽幸町17-21 TEL0120-223-544	担当者	作成日	工事名称	A - 01
			宮本	承認印	図面名称 平面図・立面図	