



1F 平面図

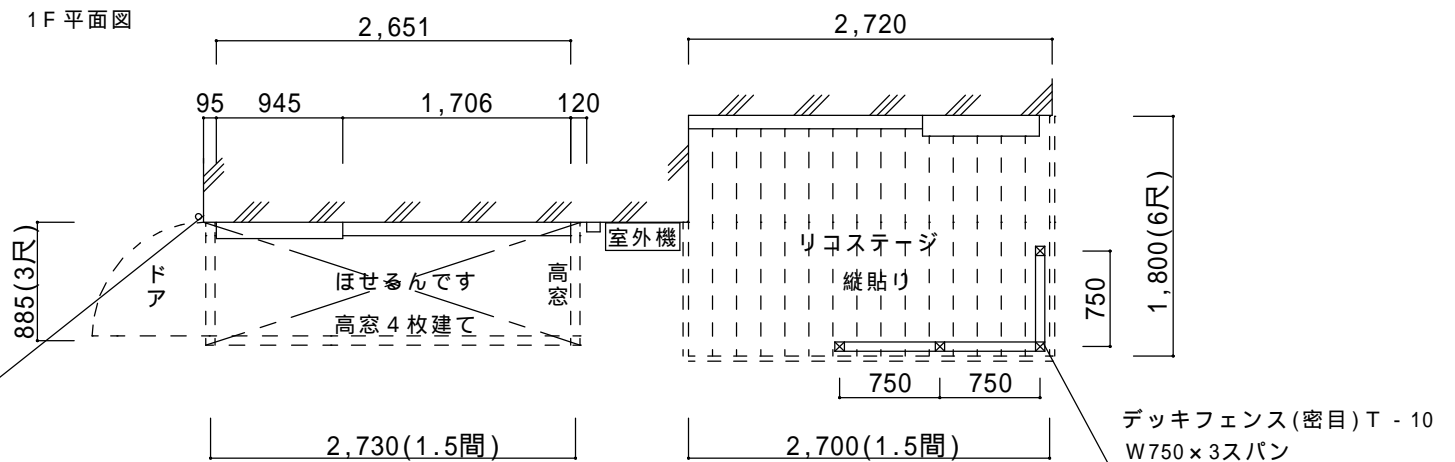

ほせるんです 立面図

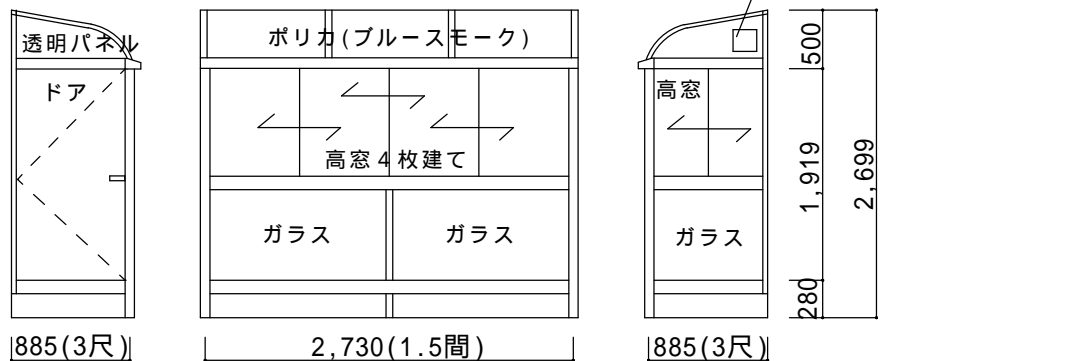

# 決定図

ご確認印	サンルーム.COM 〒010-0967 秋田市高陽幸町17-21 TEL0120-223-544	担当者 宮本	作成日	工事名称	A-01
			承認印	図面名称 平面図・立面図	