


ほせるんです R型600床納まり 長尺柱
 強度：一般地域用(積雪20cmタイプ)
 サイズ：間口3000mm × 出幅1785mm (6尺)
 屋根材：熱線吸収アクアポリカ(ライトブルー)
 床材：人工木デッキ(クリエモカ)
 ガラス：透明5mm
 オプション：カーテンレール、網戸 折戸除く
 本体色：ホワイト 折戸はシャイングレーのみ
 備考：外観左は折戸(シャイングレー)で決定。
 躯体にはビス止めでの設置となります。

人工木デッキ 樹ら楽ステージ 横貼り
 サイズ：間口2,730mm (1.5間) × 出幅1800mm (6尺)
 ロング束柱 A、幕板 A、束石使用
 オプション：開き戸07-12 1ヵ所
 ウッドパーティション T-12 ラチス
 床色：クリエモカ A
 備考：既存木製ウッドデッキ解体処分あり。
 W 6000mm × D 1800mm

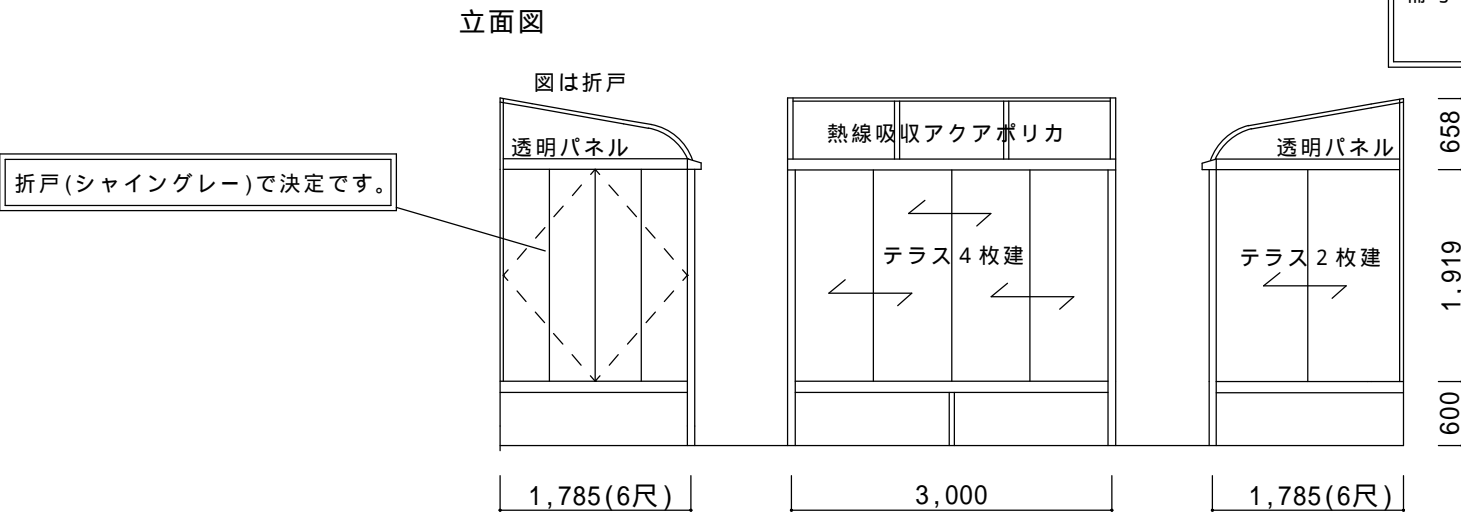

床下高い為、長尺柱となります。
 折戸のみシャイングレー色、他はホワイト色です。

決定図

----- ----- -----	ご確認印	サンルーム.COM 〒010-0967 秋田市高陽幸町17-21 TEL0120-223-544	担当者	作成日	工事名称	A - 01
				承認印	図面名称 平面図・立面図	