



平面図

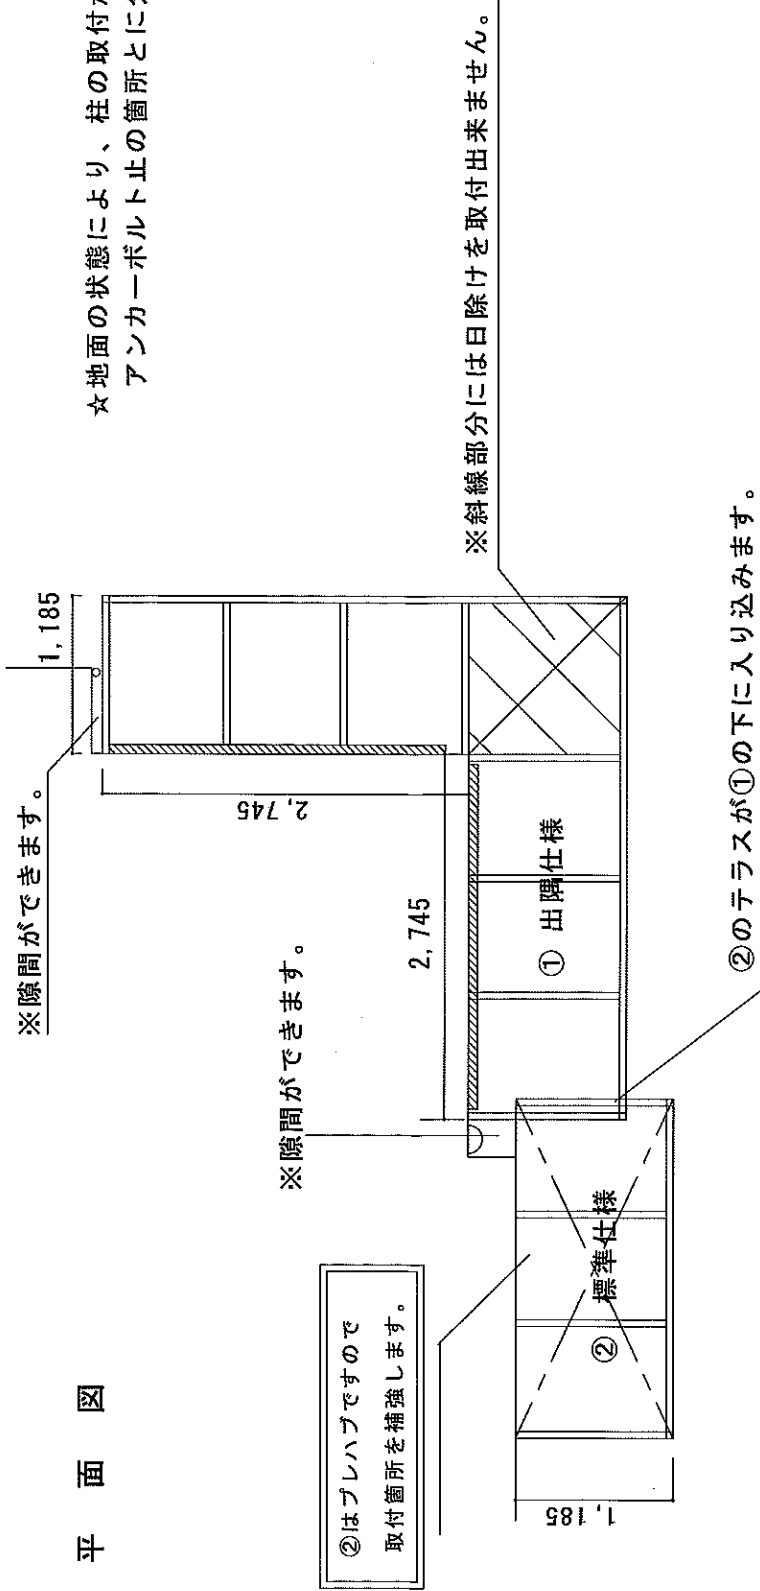

☆地面の状態により、柱の取付が柱埋込の箇所とアンカーボルト止の箇所とに分かれます。

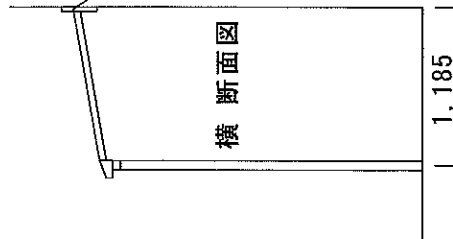

テラス①	トステム ライザーテラスⅡ F型 一般地域タイプ 標準柱 出隅 1.5間×4尺+1.5間×4尺 ブロンズ ※テラス切詰め 熱線吸収アクアポリカ (ブルースモーク) 日除け付
テラス②	トステム ライザーテラスⅡ F型 一般地域タイプ 1.5間×4尺 熱線吸収アクアポリカ (ブルースモーク) 日除け付 標準柱 ブロンズ ※テラス切詰め
備考	<ul style="list-style-type: none"> <li>・工事前日までに搬入経路の確保をお願い致します。</li> <li>・日除けは内部用ですので、外部に設置すると破損の可能性もございます。保証外となりますので予めご了承下さい。</li> </ul>