



# 決定図

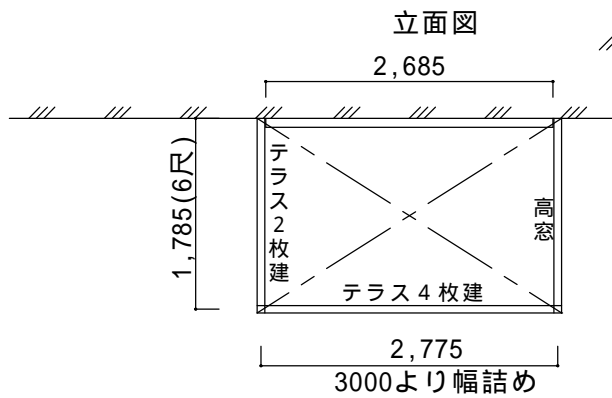

立面図

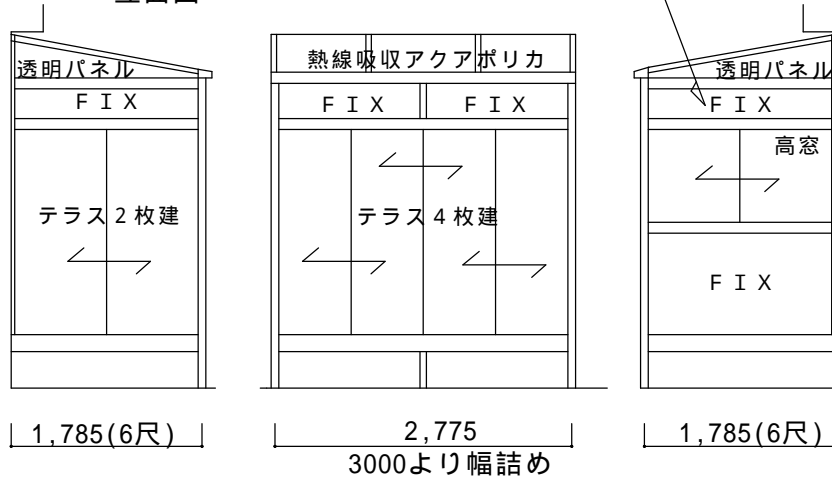

仕様の確認をお願いします。特に本体色は必ずご確認願います。

ほせるんです F型600床納まりランマ付【LIXIL】  
 強度：一般地域用(積雪20cmタイプ)  
 サイズ：間口3000mm×出幅6尺  
 屋根材：熱線吸収アクアポリカ(ライトブルー)  
 床材：デッキボード(木目調)  
 ガラス：透明5mm  
 オプション：網戸、吊下げ物干しワイド(2本入)、カーテンレール  
 鉄骨用ビス、柱固定用アンカー

備考

- ・建物へはビス止めでの工事となります。
- 「外壁保証付住宅」の場合は、躯体に穴があくことにより保証が請けられなくなる場合があります。事前にハウスメーカーへご確認ください。

本体アルミ色(フレーム色)

ブラック	ホワイト	シャイングレー	オタムブラウン	ブロンズ	
○					

ご確認印

サンルーム.COM

〒010-0967 秋田市高陽幸町17-21 TEL0120-223-544

担当者

宮本

作成日

工事名称

A - 01

承認印

図面名称

縮尺