



決定図

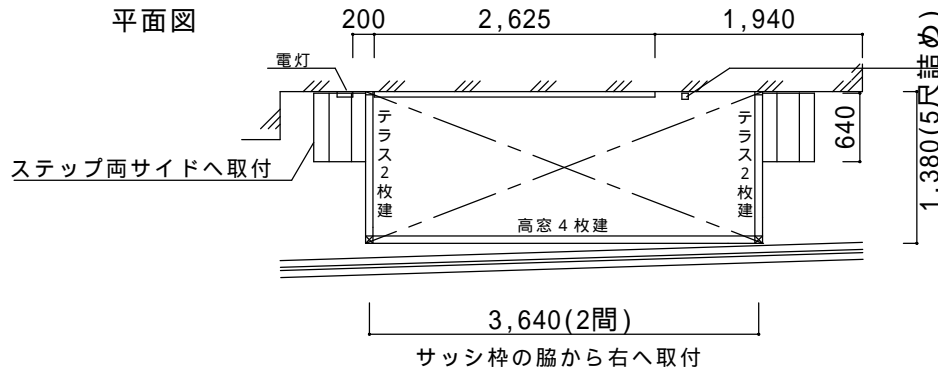

室外機配管部床切欠きあり。 本体はお客様で移動をお願いします。
くり抜き部は塞ぎ加工しますが、雨風の侵入に関しては免責をお願いします。

ブロックぎりぎりまで出して出幅切詰め(現場合わせ)

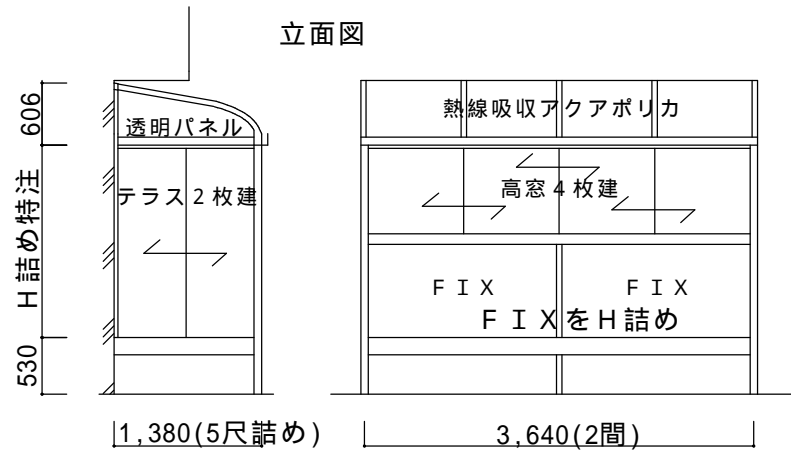

現場状況により屋根はR型での取付となります。
両側面の障子と網戸は特注で手配します。枠の詰め寸が決まったら連絡ください。
柱は標準でとります。

仕様の確認をお願いします。本体色は必ずご確認願います。

ほせるんです R型600床納まり【LIXIL】
強度：一般地域用(積雪20cmタイプ)
サイズ：間口3,640(2間)×出幅1,380(5尺詰め)
屋根材：熱線吸収アクアポリカ(ライトブルー)
床材：人工木デッキ(クリエラスクA)
ガラス：透明5mm
オプション：網戸、側面付け物干し、カーテンレール
ステップ1段(2尺用)×2セット、内部日よけ

備考

- ・既ウッドデッキ、室外機本体の撤去は別途。
- ・AC配管部床くり抜き加工あり。出幅、高さ切詰めあり。
- ・側面サッシ本体と網戸は特注手配となります。
- ・建物へはビス止めでの取付となります。外壁保証付住宅の場合は事前にハウスメーカーへご確認ください。

本体アルミ色(フレーム色)

ブラック	ホワイト	シャイングレー	オールドブラウン	ブロンズ
		○		

ご確認印

サンルーム.COM

担当者

作成日

工事名称

A-01

承認印

図面名称

縮尺 1/50

〒010-0967 秋田市高陽幸町17-21 TEL0120-223-544