



# 決定図 姿図は別紙

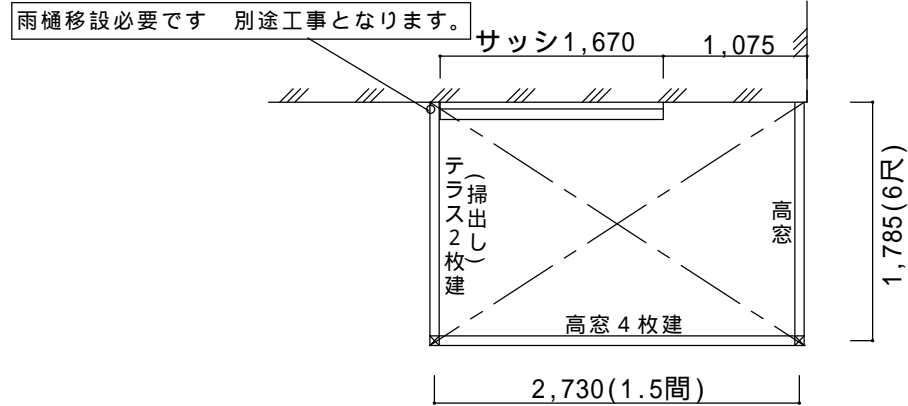

側面図

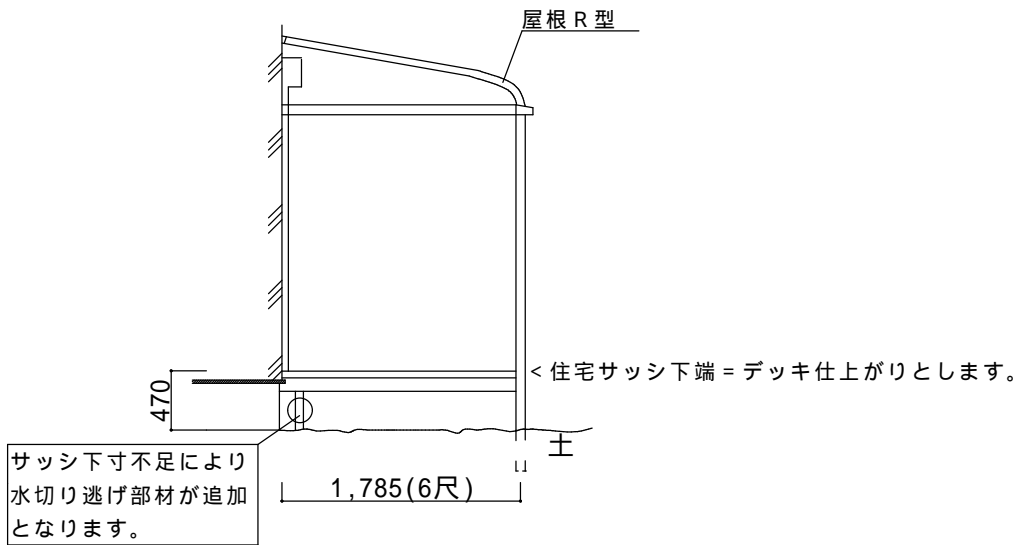

仕様の確認をお願いします。特に本体色は必ずご確認願います。

サニージュR型床納まり【LIXIL】  
 強度：一般地域用(積雪20cmタイプ)  
 サイズ：間口2,730(1.5間)×出幅1,785(6尺)  
 屋根材：一般ポリカーボネート(クリアブルー)  
 床材：デッキボードグレー  
 ガラス：透明5mm  
 オプション：網戸、吊下げ物干しA標準(2本入)

備考

- ・雨樋移設が別途必要です。弊社工事前に移動をお願いします。
- ・掘削した残土は宅内処理とします。
- ・建物へはビス止めでの設置となります。外壁保証付住宅の場合は施工上、問題がないか事前にご確認ください。

本体アルミ色(フレーム色)

ブラック	ホワイト	シャイングレー	オールドブラウン	ブロンズ
		○		

ご確認印

サンルーム.COM

担当者

作成日

工事名称

A - 01

承認印

図面名称

縮尺

〒010-0967 秋田市高陽幸町17-21 TEL0120-223-544