



決定図

開口空いています。
雨風入ります。

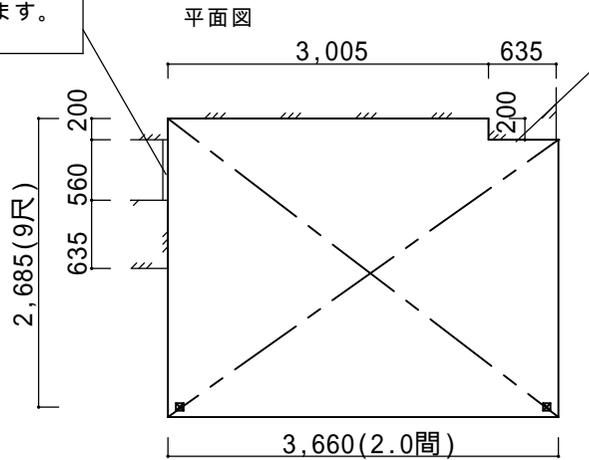

躯体段差あり。屋根切欠き加工
雨仕舞いは通常より落ちます。ご了承ください。

側面図

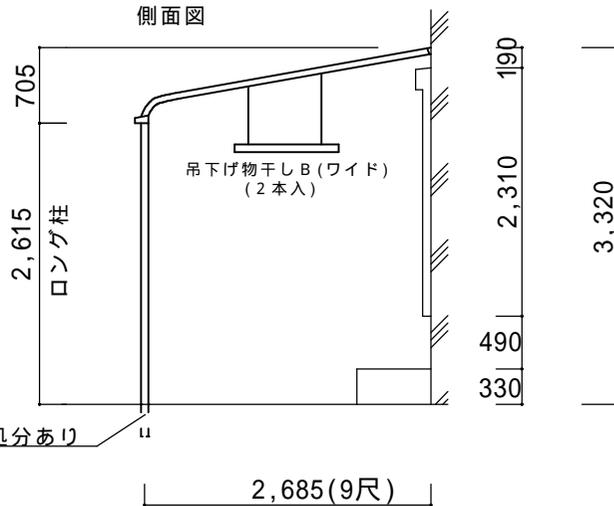

ハツリ、ガラ・残土処分あり

仕様の確認をお願いします。特に本体色は必ずご確認願います。

スピーネR型標準仕様【LIXIL】
 強度：一般地域用(積雪20cmタイプ)
 サイズ：間口3,660(2.0間)×出幅2,685(9尺)
 柱：長尺柱
 オプション：吊下げ物干しBワイドロングタイプ(2本入)

備考

- ・ハツリ、残土処分あり。
- ・躯体段差、屋根切欠き加工あり。
- ・建物へはビス止めでの設置になります。外壁保証付住宅の場合は、保証上問題がないかハウスメーカーへご確認下さい。

本体アルミ色(フレーム色)

ブラック	ホワイト	シャイングレー	ブロンズ	オータムブラウン
				○

ご確認印

サンルーム.COM

担当者

作成日

工事名称

A - 01

承認印

図面名称

縮尺

〒010-0967 秋田市高陽幸町17-21 TEL0120-223-544