



決定図

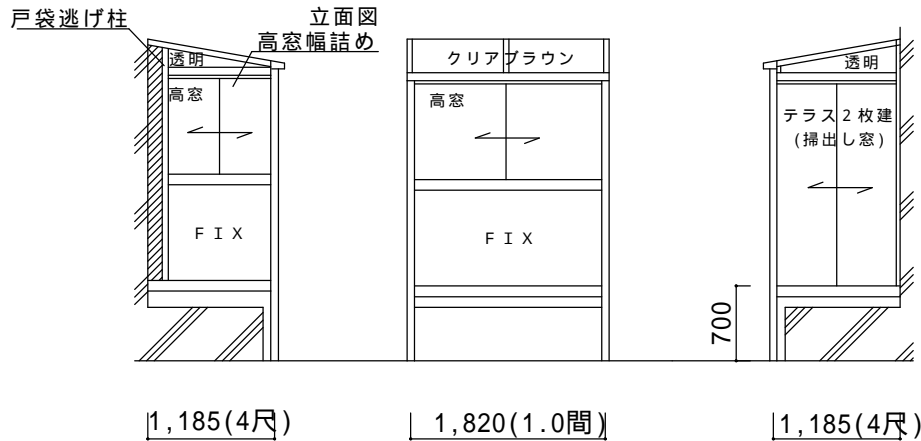

柱は1段下がる為、長尺柱仕様となります。

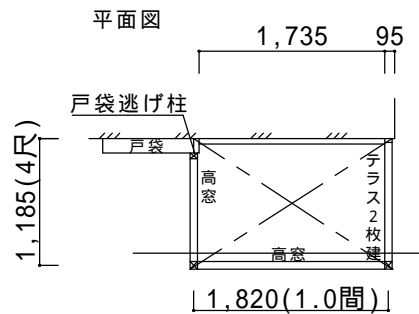

仕様の確認をお願いします。特に本体色は必ずご確認願います。

サニージュF型床納まり【LIXIL】
 強度：一般地域用(積雪20cmタイプ)
 サイズ：間口1,820(1.0間)×出幅1,185(4尺)
 屋根材：一般ポリカーボネート(クリアブラウン)
 床材：デッキボードグレー
 ガラス：透明5mm
 オプション：網戸、戸袋逃げ柱セット

備考

- ・戸袋逃げ加工あり、外観左高窓は幅詰めです。
- ・建物へはビス止めでの設置になります。外壁保証付住宅の場合は、保証上問題がないかハウスメーカーへご確認下さい。

本体アルミ色(フレーム色)

ブラック	ホワイト	シャイングレー	ブロンズ	オータムブラウン
			○	

ご確認印

サンルーム.COM

担当者

作成日

工事名称

A - 01

承認印

図面名称

縮尺

〒010-0967 秋田市高陽幸町17-21 TEL0120-223-544