


風除室・ほせるんですⅡ 納まり図

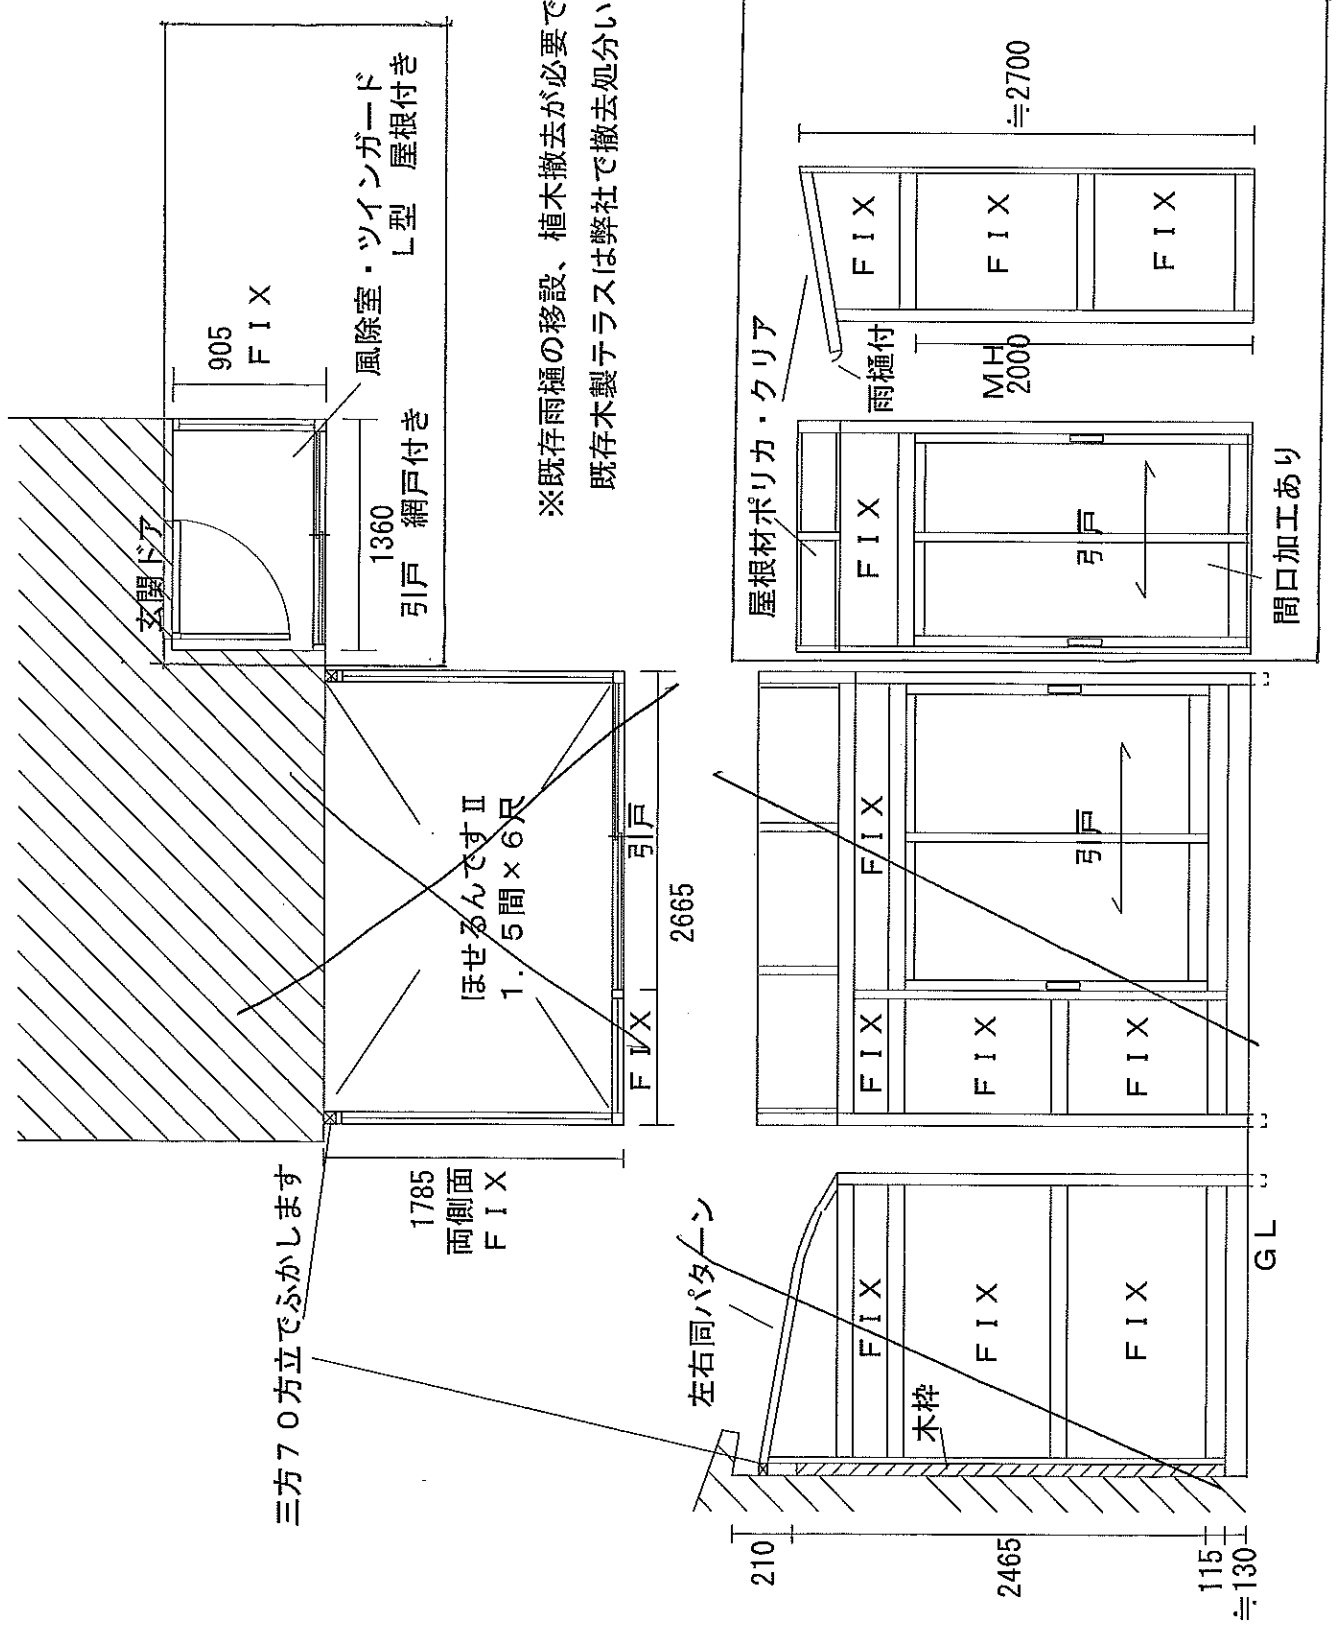

※既存雨樋の移設、植木撤去が必要です。(弊社対応不可)
 既存木製テラスは弊社で撤去処分いたします。