



決定図

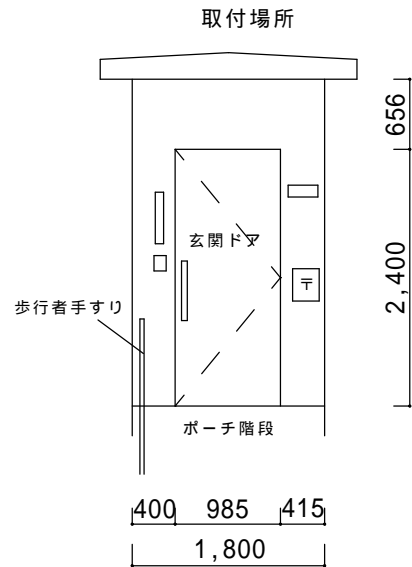

屋根材ポリカーボネート平板 グレースモーク5mm厚

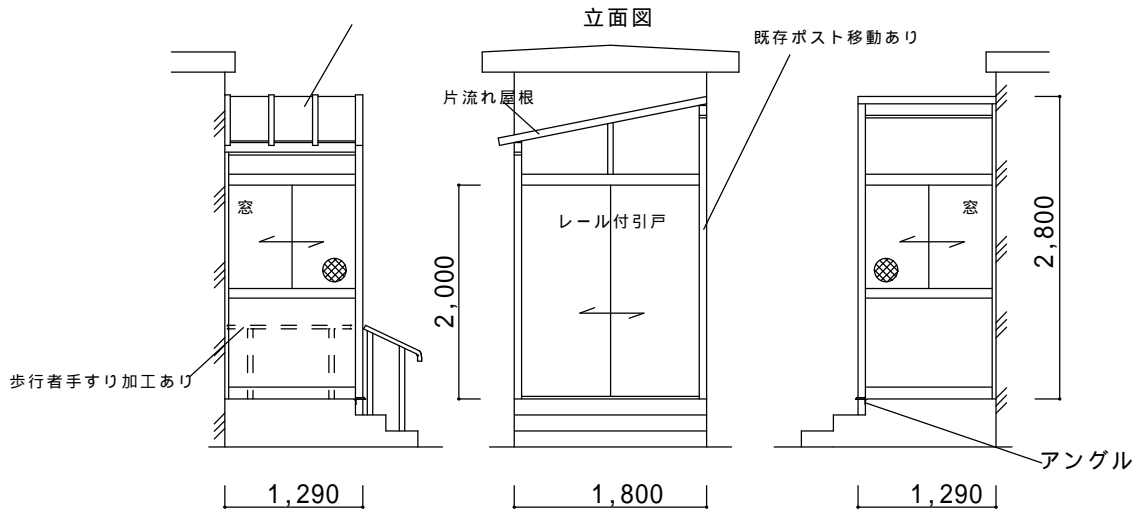

引戸障子のみ透明5mm、その他透明3mmガラス
両側面高窓のみ網戸付

仕様の確認をお願いします。本体色は必ずご確認願います。

ツインガード スタンダードタイプ【LIXIL】
C型、片流れ屋根付き、障子H2000、雨樋無し
サイズ：間口 1,800×出幅 1,290
屋根材：ポリカーボネート平板 グレースモーク t=5mm
ガラス：透明3mm、透明5mm(引戸障子)
オプション：高窓網戸×2、アングル、手すり端部キャップ

備考

- ・ポスト移動、歩行者手すりの加工あり。
- ・電気、水道はお借りいたします。
- ・建物へはビス止めでの設置になります。外壁保証付住宅の場合は、保証上問題がないかハウスメーカーへご確認下さい。

本体色(アルミ色)

ブラック	オパールラック	シャイングレー	ホワイト	ブロンズ
		○		

ご確認印

サンルーム.COM

担当者

作成日

工事名称

A - 01

承認印

図面名称

縮尺

〒010-0967 秋田市高陽幸町17-21 TEL0120-223-544