
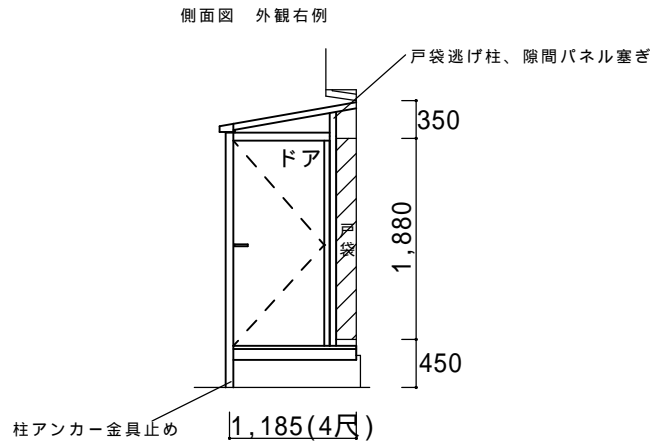


決定図

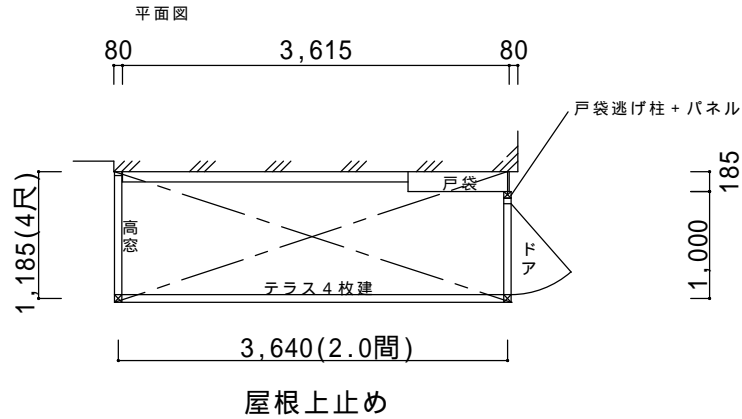

仕様の確認をお願いします。本体色は必ずご確認ください。

サニージュF型600床納まり【LIXIL】
 強度：一般地域用(積雪20cmタイプ)
 サイズ：間口2.0間×出幅4尺
 屋根材：一般ポリカ(クリアマット)
 床材：デッキボードグレー
 ガラス：透明5mm
 オプション：網戸、カーテンレール、戸袋逃げ柱+パネル
 柱固定アンカー、金具、内部日よけ

備考

- ・戸袋逃げ加工あり。外観右サッシ幅詰めとなります。
- ・建物へはビス止めでの設置になります。外壁保証付住宅の場合は、保証上問題がないかハウスメーカーへご確認ください。

本体色(アルミ色)

ブラック	オタムガラス	シャイングレー	ホワイト	ブロンズ
		○		

ご確認印

サンルーム.COM

担当者

作成日

工事名称

A - 01

承認印

図面名称

縮尺

〒010-0967 秋田市高陽幸町17-21 TEL0120-223-544