
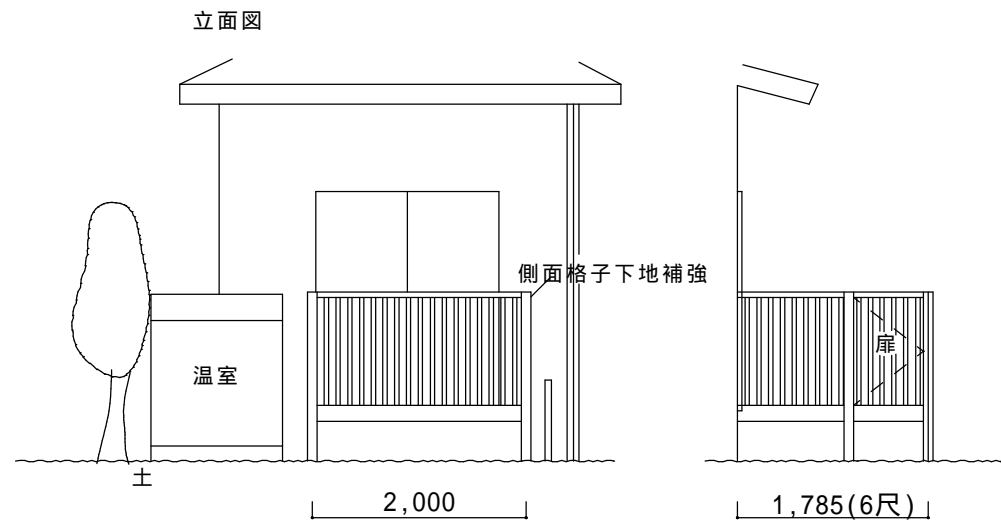


決定図

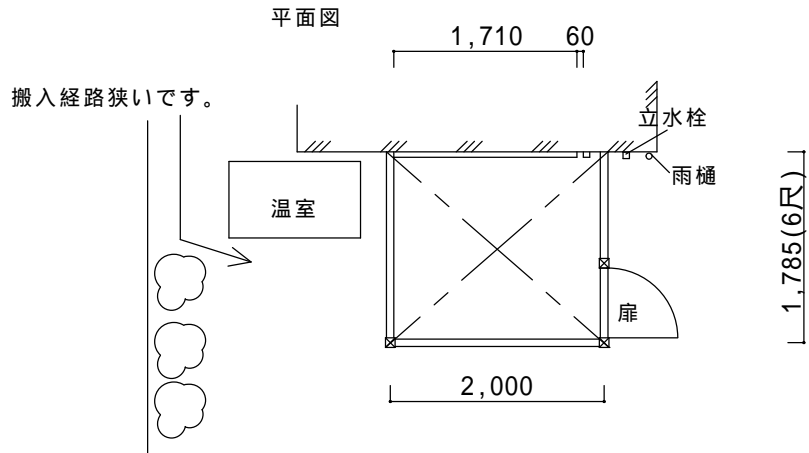

仕様の確認をお願いします。本体色は必ずご確認願います。

ビューステージフスタイル庭置き式【LIXIL】
 外観右側面扉、外開き
 サイズ：間口2000×出幅6尺
 床材：デッキボードグレー
 オプション：収納式物干し(2本用)、下地補強アングル

備考

- ・残土処分は別途です。敷地置きとなります。
- ・建物へはビス止めでの設置になります。外壁保証付住宅の場合は、保証上問題がないかハウスメーカーへご確認下さい。

本体アルミ色				
ブラック	ナチュラルシルバー	シャイングレー	ホワイト	オールドブラウン
		○		

----- ----- -----	ご確認印	サンルーム.COM 〒010-0967 秋田市高陽幸町17-21 TEL0120-223-544	担当者	作成日	工事名称	A - 01
				承認印	図面名称	縮尺