
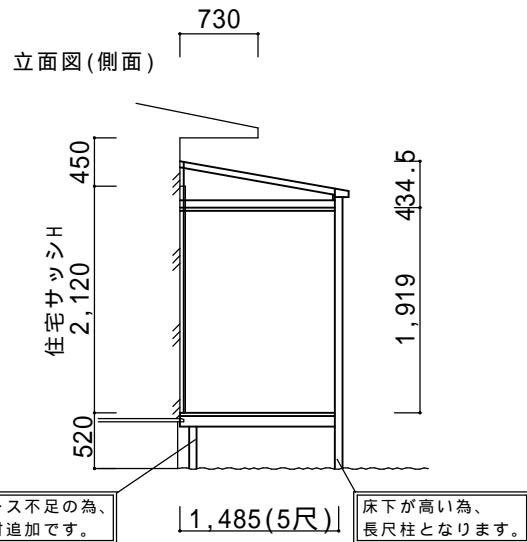


決定図

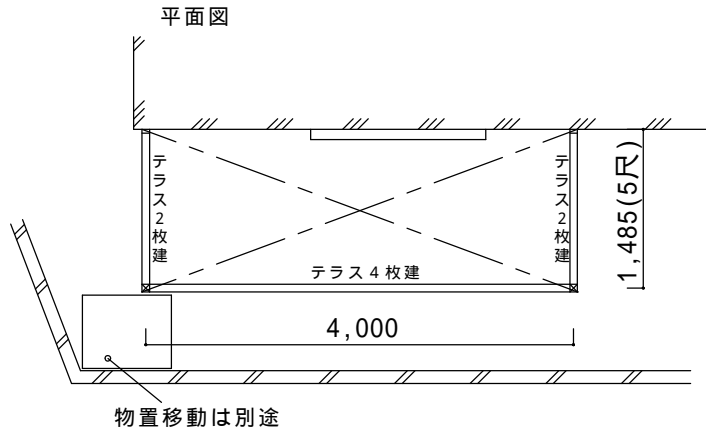

仕様の確認をお願いします。本体色は必ずご確認ください。

サニージュF型1500床納まり【LIXIL】
 強度：積雪地域用(積雪50cmタイプ)
 屋根材：一般ポリカーボネート(クリアマット)
 床：デッキボードグレー
 ガラス：透明5mm
 オプション：網戸、吊下げ物干しA標準(2本入)
 水切り逃げ部材

備考

- ・物置の移動が別途必要となります。工事前に移動をお願い致します。
- ・躯体ビス止めとなります。外壁保証付住宅の場合は問題がないかハウスメーカーへご確認ください。

本体色(アルミ色)

ブラック	オールドブラック	シャイングレー	ホワイト	ブロンズ
	○			

ご確認印

サンルーム.COM

担当者

作成日

工事名称

A - 01

承認印

図面名称

縮尺

〒010-0967 秋田市高陽幸町17-21 TEL0120-223-544