
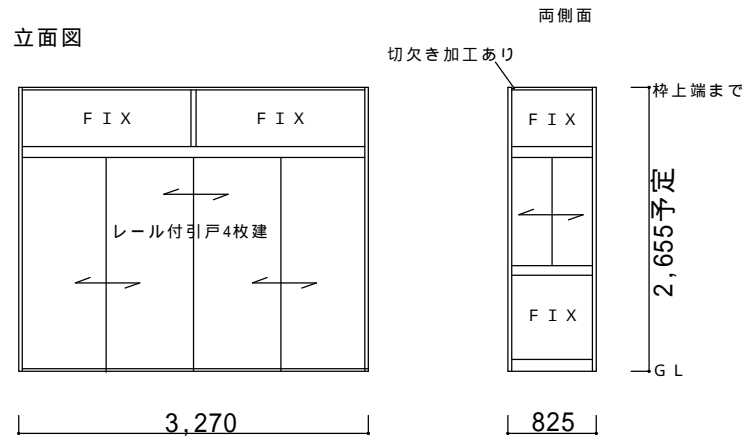
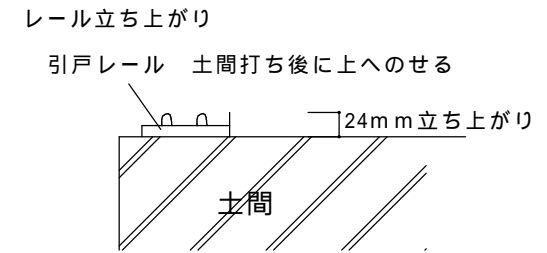


決定図

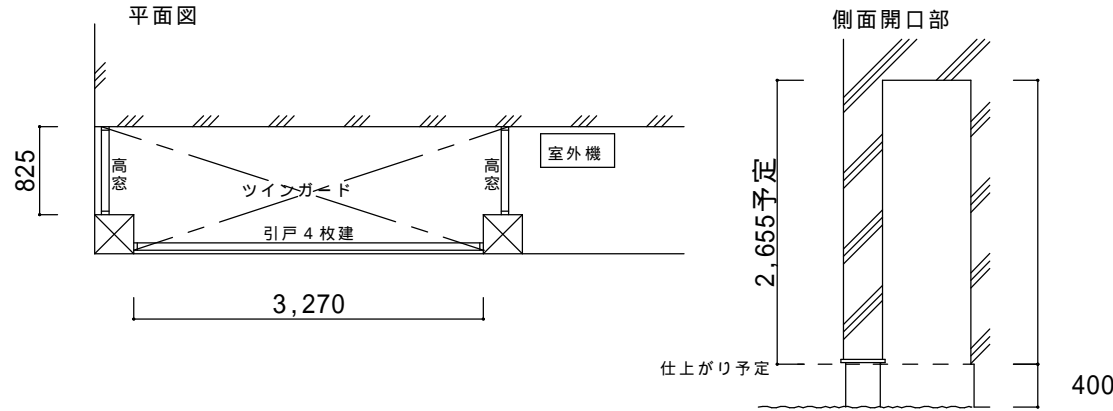

仕様の確認をお願いします。本体色は必ずご確認願います。

風除室 ツインガード スタANDARDタイプ【LIXIL】 レール付き引戸4枚建て：W3,270×H2,655 ×1セット 高窓：W825×H2,655 ×2セット MH2000 ガラス：透明5mm オプション：網戸 備考 ・干渉する水切りはカットして納めます。ご了承ください。 ・土間打ち後に取付する形で見ております。 ・GL面から仕上がりまで2,655mm予定です。 ・網戸は特注の為、後日取付となります。 ・建物へはビス止めでの設置となります。外壁保証付住宅の場合は、保証上問題がないかハウスメーカーへご確認下さい。				
本体色(アルミ色)				
ブラック	オールドブラウン	シャイングレー	ホワイト	ブロンズ
	○			

----- ----- -----	ご確認印	サンルーム.COM 〒010-0967 秋田市高陽幸町17-21 TEL0120-223-544	担当者	作成日	工事名称	A-01
				承認印	図面名称	縮尺