


決定図

立面図

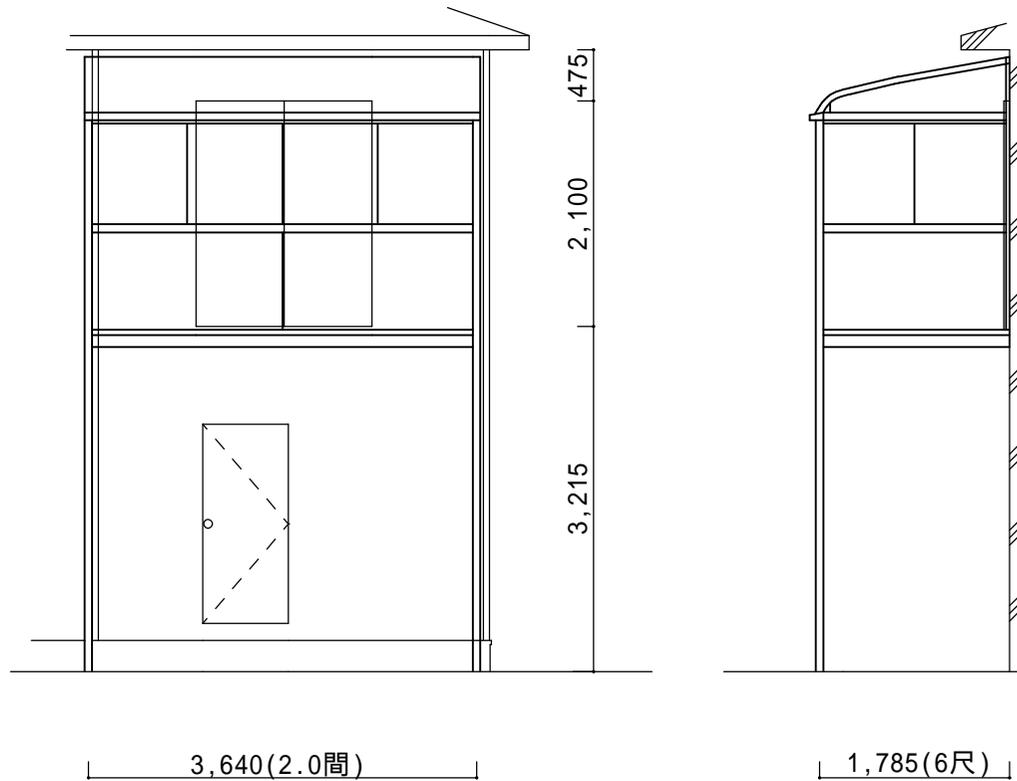

仕様の確認をお願いします。本体色は必ずご確認願います。

サニージュR型1500アルミバルコニー納まり【LIXIL】

強度：積雪地域用(積雪50cmタイプ)

サイズ：間口3,640(2.0間)×出幅1,785(6尺)

屋根材：熱線吸収アクリアポリカ(クリアS)

床材：デッキボード(木目)

ガラス：透明5mm

オプション：網戸、内部日よけ、側面付物干し
カーテンレール、通気工法対応部品

備考

- ・土間ハツリあり。残土処分あり。
- ・取付場所にある荷物は工事前日までに移動をお願いします。
- ・建物へはビス止めでの設置になります。外壁保証付住宅の場合は、保証上問題がないかハウスメーカーへご確認下さい。

本体色

ブラック	ホワイト	シャイングレー	オートムブラウン	ブロンズ
		○		

ご確認印

サンルーム.COM

担当者

作成日

工事名称

A - 01

〒010-0967 秋田市高陽幸町17-21 TEL0120-223-544

承認印

図面名称

立面図

縮尺