


決定図

立面図(側面)

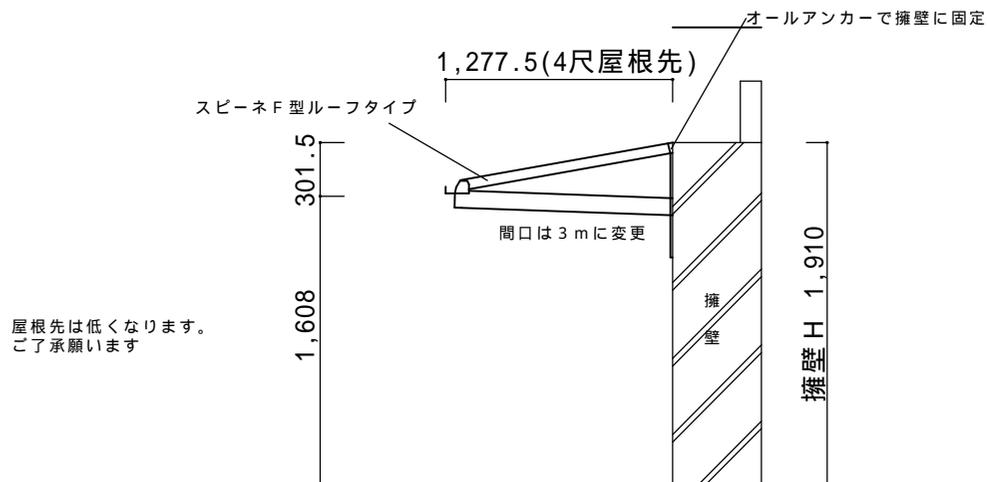

仕様の確認をお願いします。本体色は必ずご確認願います。

スピーネF型600ルーフトイプ【LIXIL】				
強度：一般地域用(積雪20cmタイプ)				
サイズ：間口3,000×出幅1277.5(4尺)				
屋根材：一般ポリカーボネート(クリアブラウン)				
オプション：M10オールアンカー				
備考				
・ 擁壁にオールアンカーで取付です。				
・ 方杖の位置、高さ等は現場合わせでお願いします。				
本体色				
ブラック	ホワイト	シャイングレー	オータムブラウン	ブロンズ
		○		

ご確認印	サンルーム.COM	担当者	作成日	工事名称	A - 01
	〒010-0967 秋田市高陽幸町17-21 TEL0120-223-544		承認印	図面名称	縮尺