
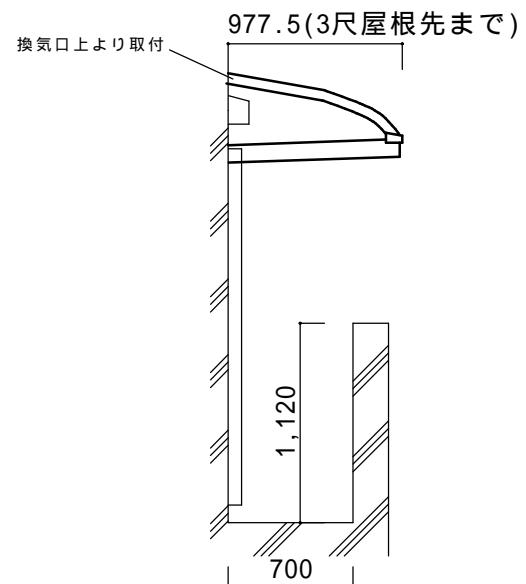


決 定 図

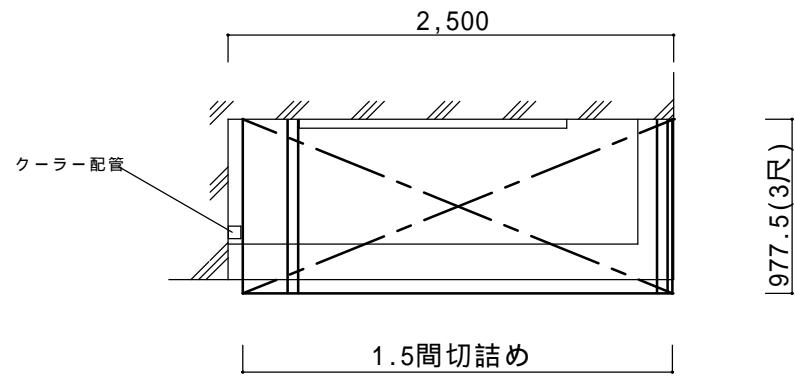

仕様の確認をお願いします。本体色は必ずご確認願います。

スピーネ R型ルーフタイプ(柱無し)【LIXIL】

強度:一般地域用(積雪20cmタイプ)

サイズ:間口1.5間切詰め×出幅3尺

屋根材:標準ポリカーボネート(クリアマット)

オプション:吊下げ物干しA標準(2本入)、通気工法取付部品

備考

- ・間口切り詰め加工あり。
- ・「レストステージベランダ用」は高さの理由で取付不可とします。
- ・建物へはビス止めでの設置になります。住宅性能保証等で保証上の問題はないかハウスメーカーへご確認下さい。

本体色(アルミ色)

ブラック	オーバーラウン	シャイングレー	ホワイト	プロンズ
		○		

ご確認印	サルーム.COM	担当者	作成日	工事名称	A-01
	〒010-0967 秋田市高陽幸町17-21 TEL0120-223-544		承認印	図面名称	縮尺