



決定図

立面図（正面）

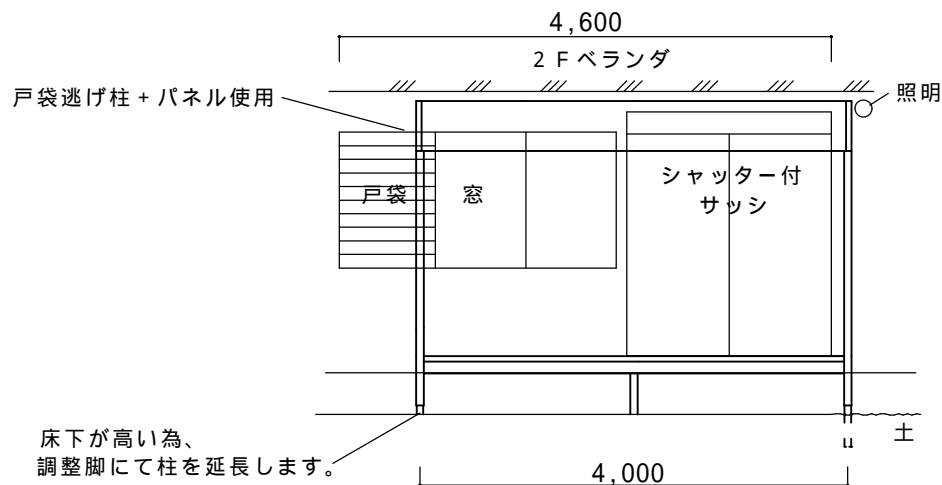

立面図（側面）

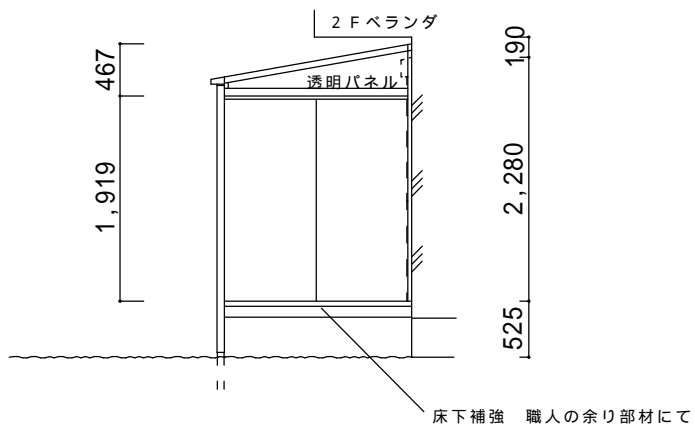

仕様の確認をお願いします。本体色は必ずご確認願います。

サニージュ F 型600床納まり【LIXIL】
 強度：一般地域用(積雪20cmタイプ)
 サイズ：間口4,000mm × 出幅1,785(6尺)
 屋根材：一般ポリカーボネート(クリアマット)
 床材：デッキボード(グレー)
 ガラス：透明5mm
 オプション：網戸、戸袋逃げ柱 + パネル

備考

- ・間口4mで決定です。
- ・建物へはビス止めでの設置になります。外壁保証付住宅の場合は、保証上問題がないかハウスメーカーへご確認下さい。
- ・住居並みの気密性、水密性はございません。台風、豪雨時にはサニージュ内部に雨水が侵入する可能性があります。

本体色(アルミ色)				
ブラック	オールドブラク	シャイングレー	ホワイト	ブロンズ
	○			

ご確認印

サンルーム.COM

担当者

作成日

工事名称

A - 01

承認印

図面名称

縮尺

〒010-0967 秋田市高陽幸町17-21 TEL0120-223-544