



決定図

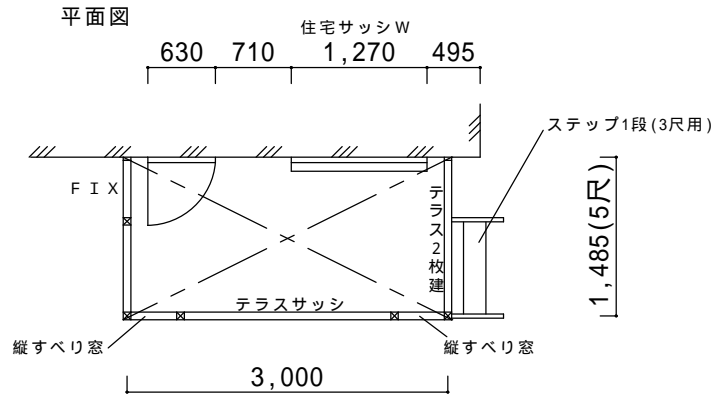

立面図(外観左例)

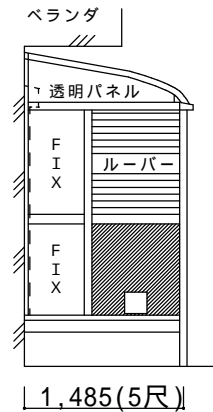

仕様の確認をお願いします。本体色は必ずご確認願います。

サニージュR型600床納まり【LIXIL】
 強度：一般地域用(積雪20cmタイプ)
 サイズ：間口3,000×出幅1,485(5尺)
 屋根材：熱線吸収アクアポリカーボネート(クリアS)
 床材：デッキボードグレー
 ガラス：透明5mm ルーバーだけは型ガラスとなります。
 オプション：網戸、物干し取付棧、ステップ1段(3尺用)

備考

- ・ベツドドア(網戸取付用と3mmパネル取付用)は別途です。お客様でご用意願います。
- ・残土処分は別途です。敷地置きとなります。
- ・ビス止めとなります。住宅性能保証等がある場合は保証上の問題がないかハウスメーカーへご確認ください。
- ・住宅サッシ並みの気密性、水密性はございません。台風や豪雨の際はサニージュ内に雨水が侵入してくる場合がございます。

本体アルミ色

ブロンズ	ホワイト	シャイングレー	ブラック	オタムブラウン
		○		

ご確認印

サンルーム.COM

担当者

作成日

工事名称

A-01

承認印

図面名称

縮尺

〒010-0967 秋田市高陽幸町17-21 TEL0120-223-544