
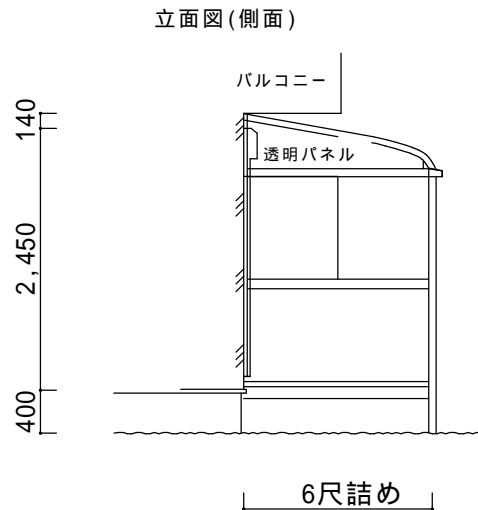


決定図

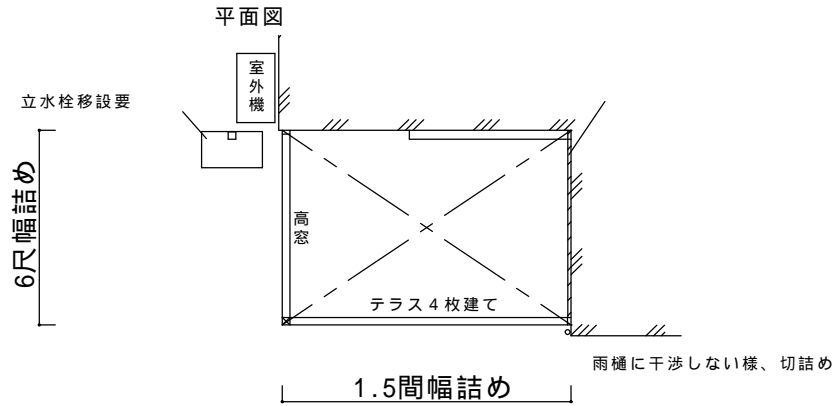

仕様の確認をお願いします。本体色は必ずご確認願います。

サニージュR型600床納まり片袖仕様【LIXIL】

強度：一般地域用(積雪20cmタイプ)

サイズ：間口1.5間詰め×出幅6尺詰め

屋根材：熱線吸収アクアポリカーボネート(クリアS)

床材：デッキボード(木目)

ガラス：透明5mm

オプション：網戸、側面付物干し+右アングル使用

備考

- ・床納まり、屋根角度調整、片袖加工、間口、出幅高さ詰めあり。
- ・床材は人工木デッキの一番明るい色で見えております。
- ・物干しは特殊納まりです。詳細は職人と打ち合わせ願います。
- ・立水栓移設あります。
- ・建物へはビス止めでの設置になります。外壁保証付住宅の場合は、保証上問題がないかハウスメーカーへご確認下さい。
- ・本商品は住宅サッシ並みの水密性、気密性はございません。台風や豪雨等の悪天候時にはサニージュ内部に雨水が入り込む場合がございます。

本体色(アルミ色)

ブラック	オールドブラウン	シャイニンググレー	ホワイト	ブロンズ
		○		

ご確認印

サンルーム.COM

〒010-0967 秋田市高陽幸町17-21 TEL0120-223-544

担当者

作成日

工事名称

A-01

承認印

図面名称

縮尺