



# 決定図

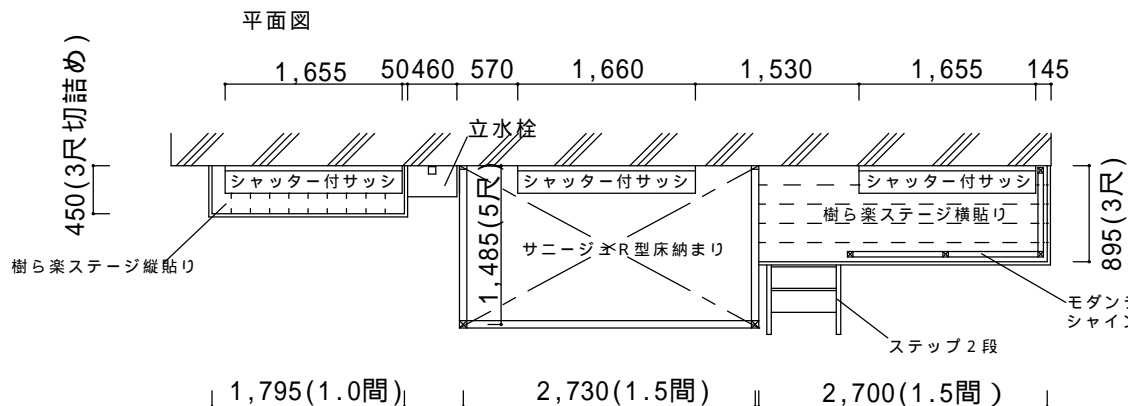

樹ら楽ステージの床仕上がりは、サニージュ床よりも5cm下がります。

サニージュ立面図(側面)

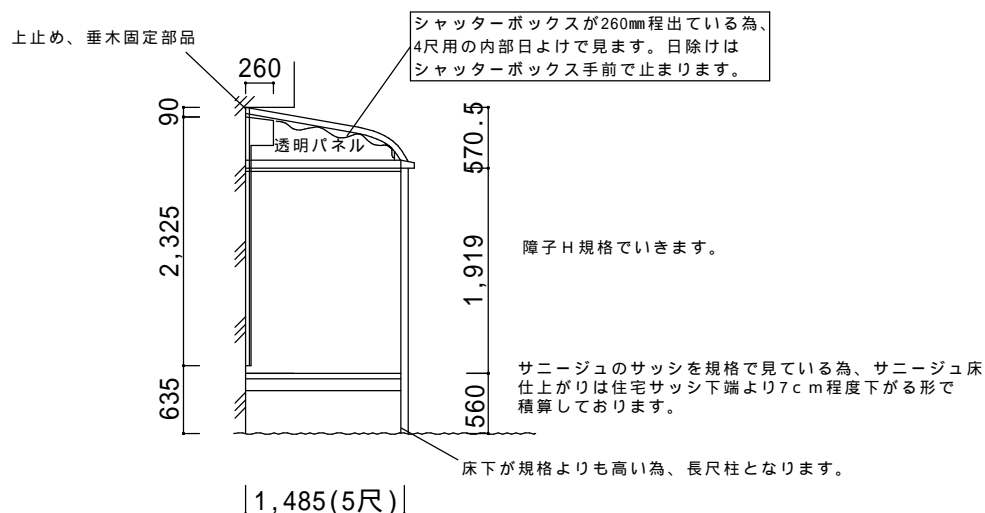

仕様の確認をお願いします。本体色は必ずご確認願います。

|   |  |  |  |  |  |
|---|--|--|--|--|--|
| <p><b>サニージュ R型1500床納まり【LIXIL】</b><br/>                 強度：一般地域用(積雪20cmタイプ)<br/>                 サイズ：間口2,730(1.5間) × 出幅1,485(5尺)<br/>                 屋根材：標準ポリカ(クリアブルー)<br/>                 床材：人工木デッキ(クリエダークA)、柱：床下長尺柱<br/>                 ガラス：透明5mm、本体色：ホワイト<br/>                 オプション：網戸、内部日よけ(1.5間×4尺用)、垂木固定部品</p> |  |  |  |  |  |
| <p><b>人工木デッキ 樹ら楽ステージ 横貼り【LIXIL】</b><br/>                 間口2,700 × 出幅895、幕板B、束柱A<br/>                 床色クリエダークA、オプションステップ2段×1セット付<br/>                 オプション：ステップ2段×1セット<br/>                 モダンデッキフェンス(フラットライン) T-8×3スパン</p>  |  |  |  |  |  |
| <p><b>人工木デッキ 樹ら楽ステージ 縦貼り【LIXIL】</b><br/>                 間口1,795 × 出幅450、幕板B、束柱A<br/>                 床色クリエダークA</p>   |  |  |  |  |  |
|   |  |  |  |  |  |
|   |  |  |  |  |  |
|   |  |  |  |  |  |

|      |   |     |     |      |      |
|------|---|-----|-----|------|------|
| ご確認印 | サンルーム.COM<br>〒010-0967 秋田市高陽幸町17-21 TEL0120-223-544 | 担当者 | 作成日 | 工事名称 | A-01 |
|      |   |     | 承認印 | 図面名称 | 縮尺   |