



決定図

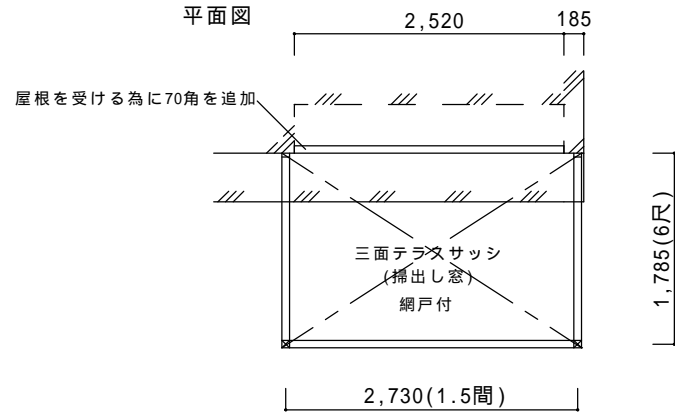

立面図 (側面)

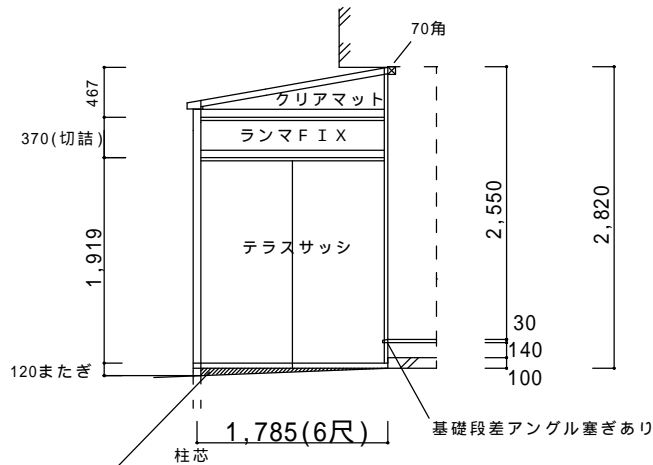

レールは水平に設置する為、土間の勾配分隙間ができます。三方、土間調整材で塞ぎます。12cm位のまたぎができます。ご了承ください。

ハツリあり。
出幅6尺で埋設管に干渉することなく施工可能です。

仕様の確認をお願いします。本体色は必ずご確認願います。

サニージュF型600土間納まり【LIXIL】
 強度：一般地域用(積雪20cmタイプ)
 サイズ：間口2,730(1.5間)×出幅1,785(6尺)
 屋根材：標準ポリカーボネート(クリアブルー)
 ガラス：型4mm(カスミ)
 オプション：網戸、吊下げ物干しAロング(2本入)×2セット
 アンクル、70角柱(屋根受け用)

備考

- ・屋根F型、ガラスは全て型4mm(カスミ)に変更です。
- ・ランマ高さ詰め、基礎段差塞ぎ、下枠の塞ぎ加工あり
- ・屋根受けの為に70角取付あり。
- ・躯体ビス止めとなります。性能保証付き住宅の場合は保証や施工上の問題がないかハウスメーカーへご確認下さい。
- ・本商品は、住宅サッシ並みの気密、水密性はございません。台風や豪雨の際にはサニージュ内に雨漏れしてくる可能性があります。予め、ご了承ください。

本体色

ホワイト	ブラック	オールドブラウン	シャイングレー	ブロンズ
			○	

ご確認印

サンルーム.COM

〒010-0967 秋田市高陽幸町17-21 TEL0120-223-544

担当者

作成日

工事名称

A - 01

承認印

図面名称

縮尺