



決定図

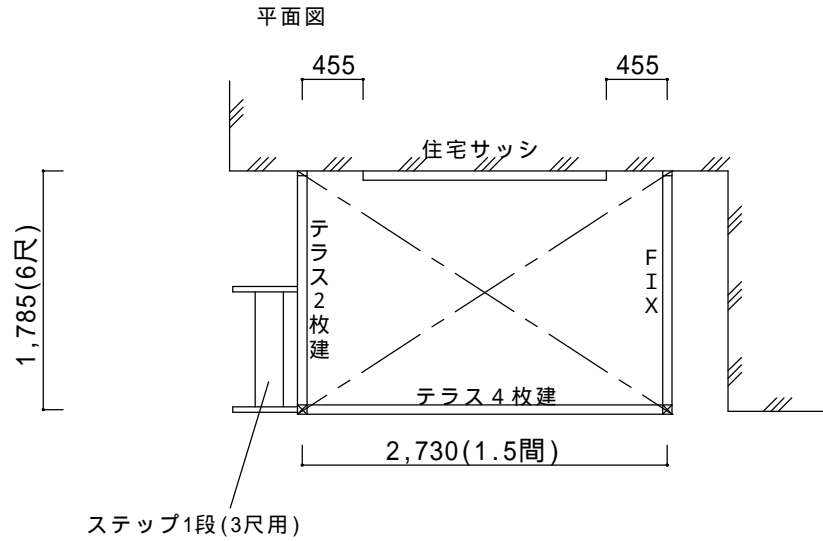

立面図(側面)

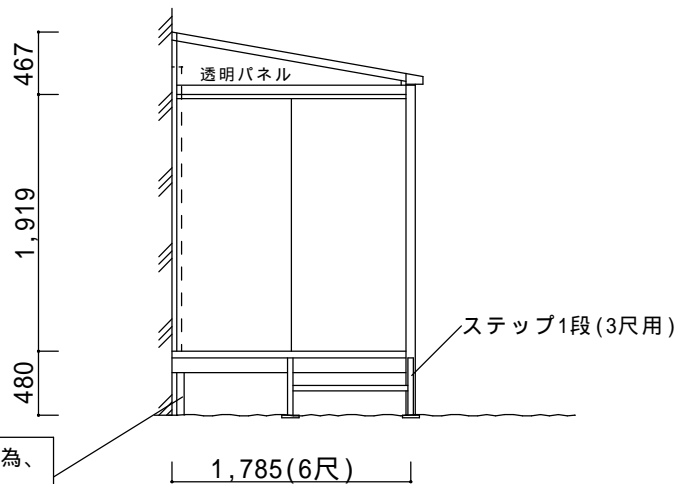

仕様の確認をお願いします。本体色は必ずご確認願います。

サニージュF型600床納まり【LIXIL】

強度：一般地域用(積雪20cmタイプ)

サイズ：間口2,730(1.5間)×出幅1,785(6尺)

屋根材：標準ポリカーボネート(クリアマット)

床材：デッキボードグレー

ガラス：透明5mm

オプション：網戸、吊下げ物干しB標準(2本入)

物干し取付棧、水切り逃げ部材

ステップ1段(3尺用)

備考

- ・色オータムブラウン、吊り下げ物干しBに変更です。
- ・左側面にステップ1段(3尺用)を追加です。
- ・躯体ビス止めです。外壁保証付住宅の場合には保証上の問題がないか事前にご確認ください。
- ・サニージュには居室並みの水密性、気密性はございません。台風や豪雨時にはサニージュ内に雨漏れしてくる可能性があります。予めご了承ください。

本体色

ホワイト	ブラック	オータムブラウン	シャイングレー	ブロンズ
		○		

ご確認印

サンルーム.COM

担当者

作成日

工事名称

A - 01

承認印

図面名称

縮尺

〒010-0967 秋田市高陽幸町17-21 TEL0120-223-544